


1 CORTE LONGITUDINAL AA
1:100

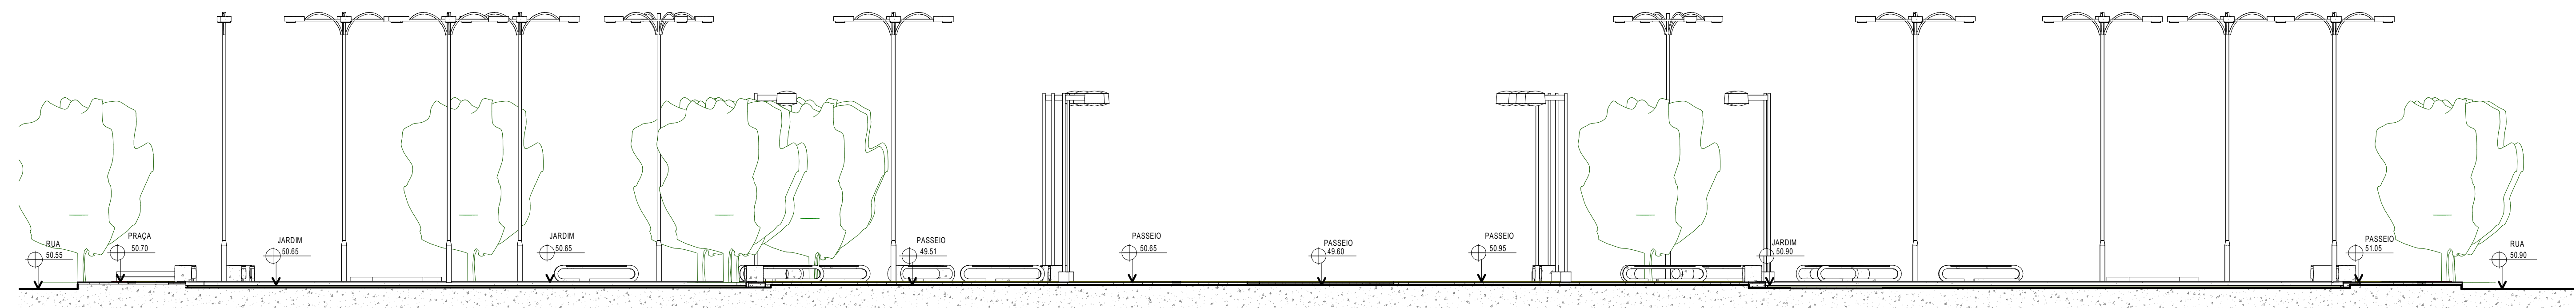

2 CORTE TRANSVERSAL BB
1:100



3 CORTE TRANSVERSAL CC
1:100

CREACAU	
05	
04	
03	
02	28-04-2018
01	REVISÃO MAPPP: 3809
Revisão:	Data: Descrição:
MATRIZ: Rua Santa Cecília, 84 - Sala 09 Centro - Eusébio - CEP: 61.760-000 Fone/Fax: (85) 3021-1818	
FILIAL: Av. Santos Dumont, 1740 - Sala 1112/1114 Aldéia - Fortaleza - CE - CEP: 60.150-161 Fone/Fax: (85) 3021-1818	
www.techproj.com.br contato@techproj.com.br	
Obra: Reforma e Ampliação da Praça Matriz Croata	
Cliente: Prefeitura Municipal de São Gonçalo do Amarante	
Projeto: Urbanização	
Identificação do Desenho: Cortes: 01. Corte Longitudinal 02. Corte Transversal A 03. Corte Transversal B	
Prancha: 10	
Desenho: Lidia Lima	Indicada
Escala: Julho/2015	Local: São Gonçalo do Amarante / CE