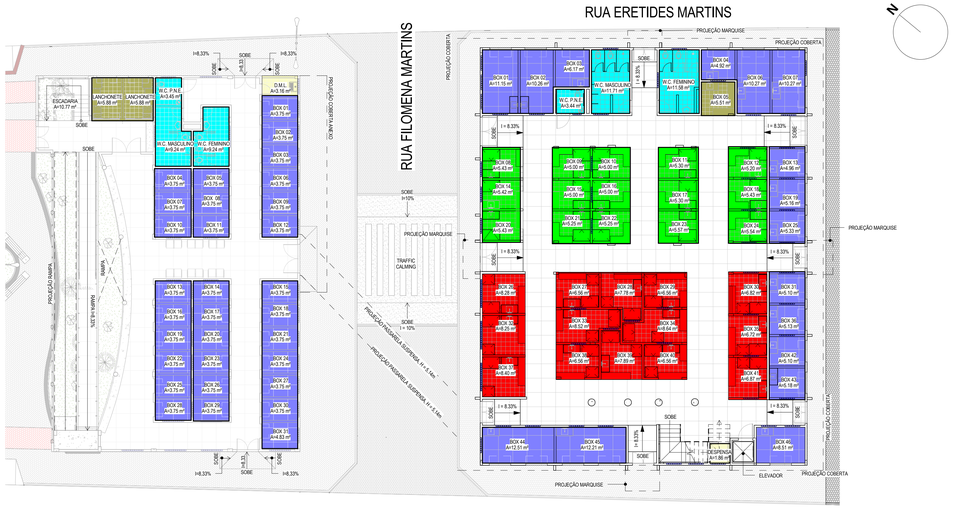

1 PLANTA DE SETORIZAÇÃO TÉRREO
ESCALA 1 : 150

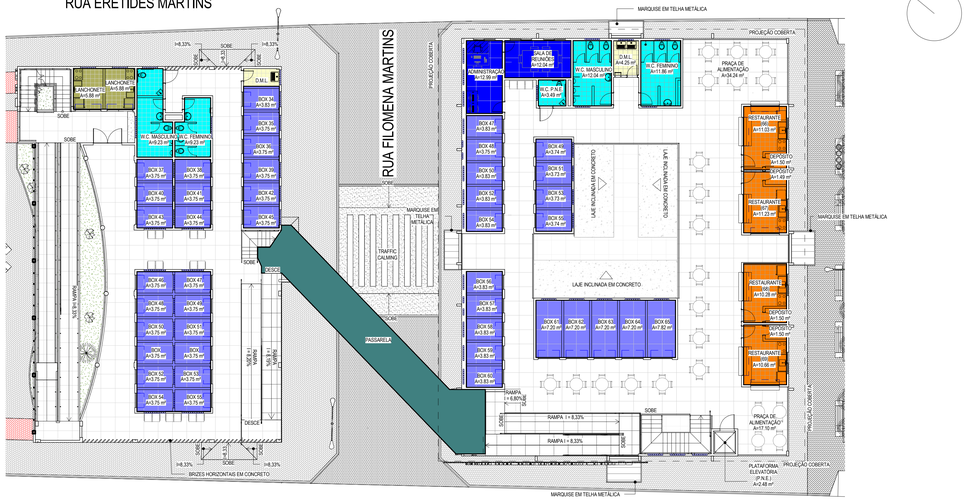

2 SETORIZAÇÃO 1º PAVIMENTO
ESCALA 1 : 150

	HORTIFRUTI		ADMINISTRAÇÃO
	AÇOUGUE		BOX VARIEDADES
	RESTAURANTE		BANHEIRO
	LANCHONETE		PASSARELA
	DEPÓSITOS		QUIÓSQUE

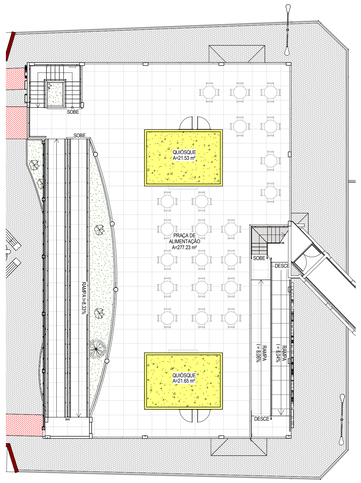

3 PLANTA DE SETORIZAÇÃO PRAÇA DE ALIMENTAÇÃO
ESCALA 1 : 150

CREA/CAU

Revisão	Data	Descrição
05		
04		
03		
02		
01		EMISSÃO INICIAL

TECH PROJ Consultoria & Projetos

MATRIZ:
Rua Santa Cecília, 84 - Sala 09
Centro - Eusébio CE - CEP:61.760-000
Fone/Fax: (85) 3021-1818

FILIAL:
Av. Santos Dumont, 1740 - Sala 1112/1114
Aldeota - Fortaleza CE - CEP:60.150-161
Fone/Fax: (85) 3021-1818

www.techproj.com.br | contato@techproj.com.br

Obra:
Reforma e Ampliação Mercado Municipal de São Gonçalo do Amarante

Cliente:
Prefeitura Municipal de São Gonçalo do Amarante

Projeto:
Arquitetura

Identificação do Desenho:
1 - Setorização Térreo
2 - Setorização 1º Pavimento
3 - Setorização Praça de Alimentação

Prancha:
05

Desenho:	Escala:	Data:	Local:
Jonas Oliveira	1 : 150	Maio/2015	São Gonçalo do Amarante / CE