




PROJETOS / PLANTAS / CROQUIS



SEINFRA

PREFEITURA DE
**SÃO GONÇALO
DO AMARANTE**

SECRETARIA DE INFRAESTRUTURA

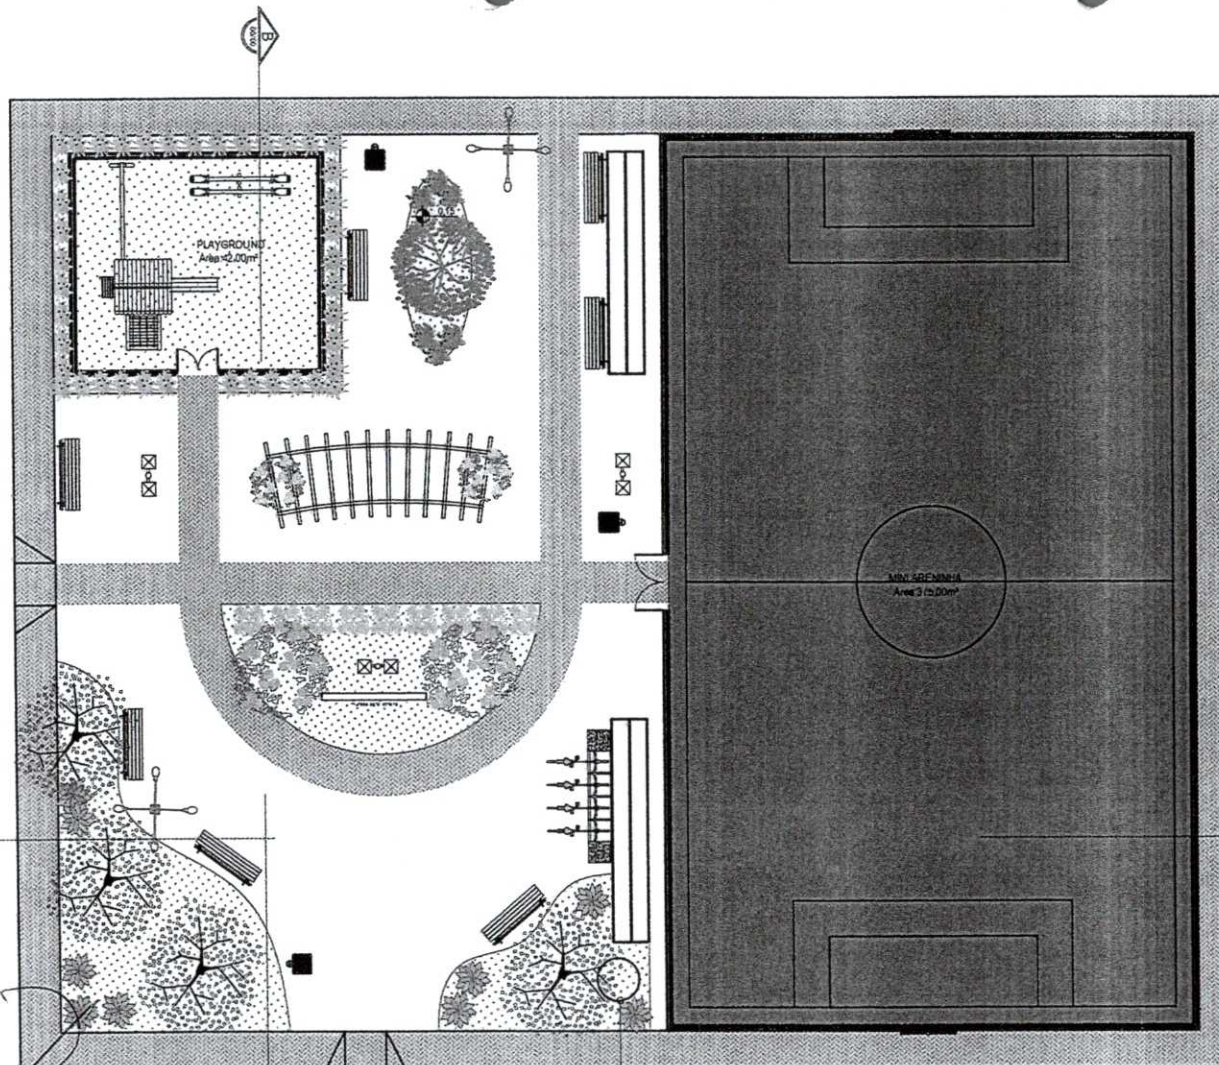

QUADRO VEGETAÇÃO		
REPRES.	NOME	QUANT.
	Alamanda amarela	02
	Flamboyant vermelho	01
	Oiti	04
	Pau branco	02
	Pingo de ouro	25
	Bromelia imperial	09
	Ixora amarela	08
	Latana laranja	06
	Grama esmeralda	94M²
	Areia	42M²

QUADRO PISO		
	Piso intertravado vermelho	
	Piso intertravado cinza	
	Grama sintetica	

QUADRO EQUIPAMENTOS		
	Case tarzan	01
	Gangorra dupla	01
	Banco padrão seifra	07
	Libeira padrão seifra	03
	Poste padrão seifra	02
	Bicicletario padrão seifra	01
	Pergolado de madeira	01
	poste metalico	03
	poste p/refletor	02

PROJEÇÃO POÇO PARA ALIMENTAÇÃO DE TORNEIRAS DOS CANTECOS

IMPLANTAÇÃO
1:150

Handwritten signature
Eng. Civil - CREA - 55.176-D
CPF: 003.409.623-05


PROJETO ARQUITETÔNICO

OBRA: PRAÇA LIVRAMENTO
 PROPRIETÁRIO(A): PREFEITURA MUNICIPAL DE SGA - SECRETARIA DE INFRAESTRUTURA
 ENDEREÇO: UMARITUBA, SÃO GONÇALO DO AMARANTE - CE

CONTEÚDO: IMPLANTAÇÃO
 DESENHO: ARQUITETO (A). TELMA FREITAS
 DATA: MAIO/2022



FOLHA
01
/ 07

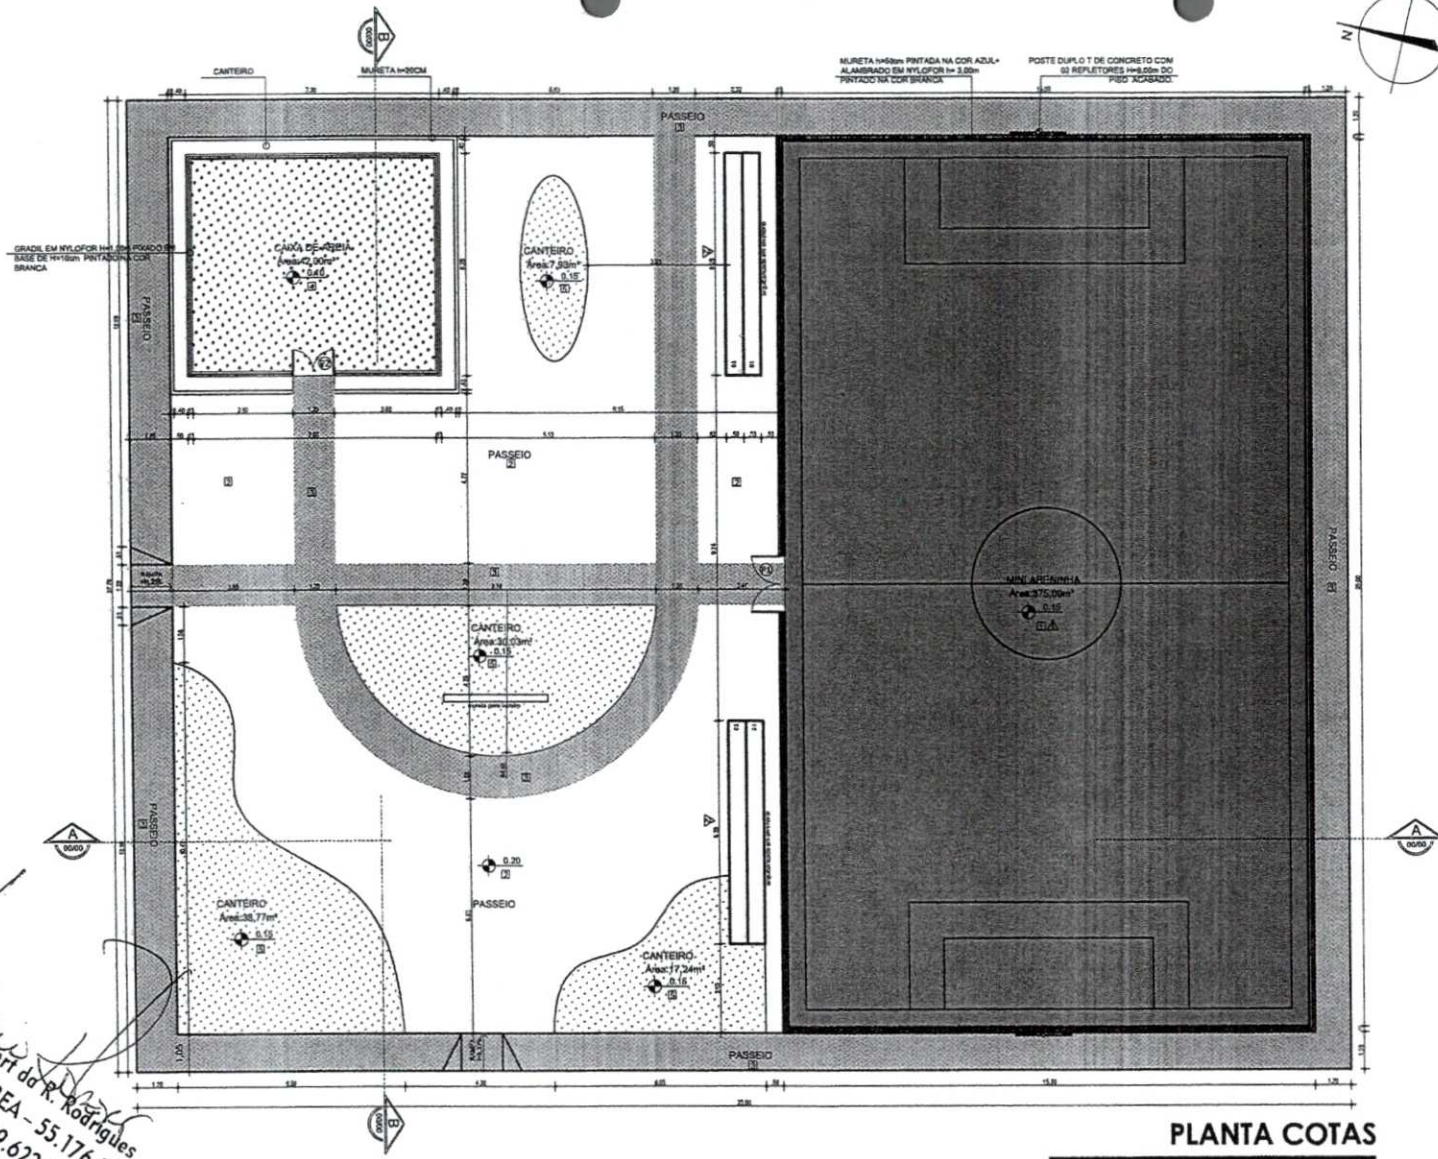

QUADRO DE ESQUADRIAS					
TIPO	DIMENSÕES	REITORIA	FUNÇÃO	MATERIAL	QUANT.
P1	1,80 X 2,10		ABRIR	FERRO	01
P2	1,30 X 1,50		ABRIR	NYLOR	01

QUADRO DE ESPECIFICAÇÕES	
PISO	
01	GRAMA SINTÉTICA
02	PISO INTERTRAVADO CINZA
03	PISO INTERTRAVADO VERMELHO
04	AREIA FINA
05	GRAMA ESMERALDA
PAREDES	
01	PINTURA ACRÍLICA COM MELODIA SUAVE CORAL OU SIMILAR SOBRE MASSA CORRIDA.
02	PINTURA ARTÍSTICA
OBSERVAÇÕES:	
PISO	PAREDES

PLANTA COTAS

1:150

Arquiteta
 Eng.ª Civil - CREA - 55.176-D
 CPF: 003.409.623-05





PROJETO ARQUITETÔNICO

OBRA: PRAÇA LIVRAMENTO
 PROPRIETÁRIO(A): PREFEITURA MUNICIPAL DE SGA - SECRETARIA DE INFRAESTRUTURA
 ENDEREÇO: UMARITUBA, SÃO GONÇALO DO AMARANTE - CE

CONTEÚDO: PLANTA COTAS
 DESENHO: ARQUITETO (A). TELMA FREITAS
 DATA: MAIO/2022

FOLHA
02 / 07



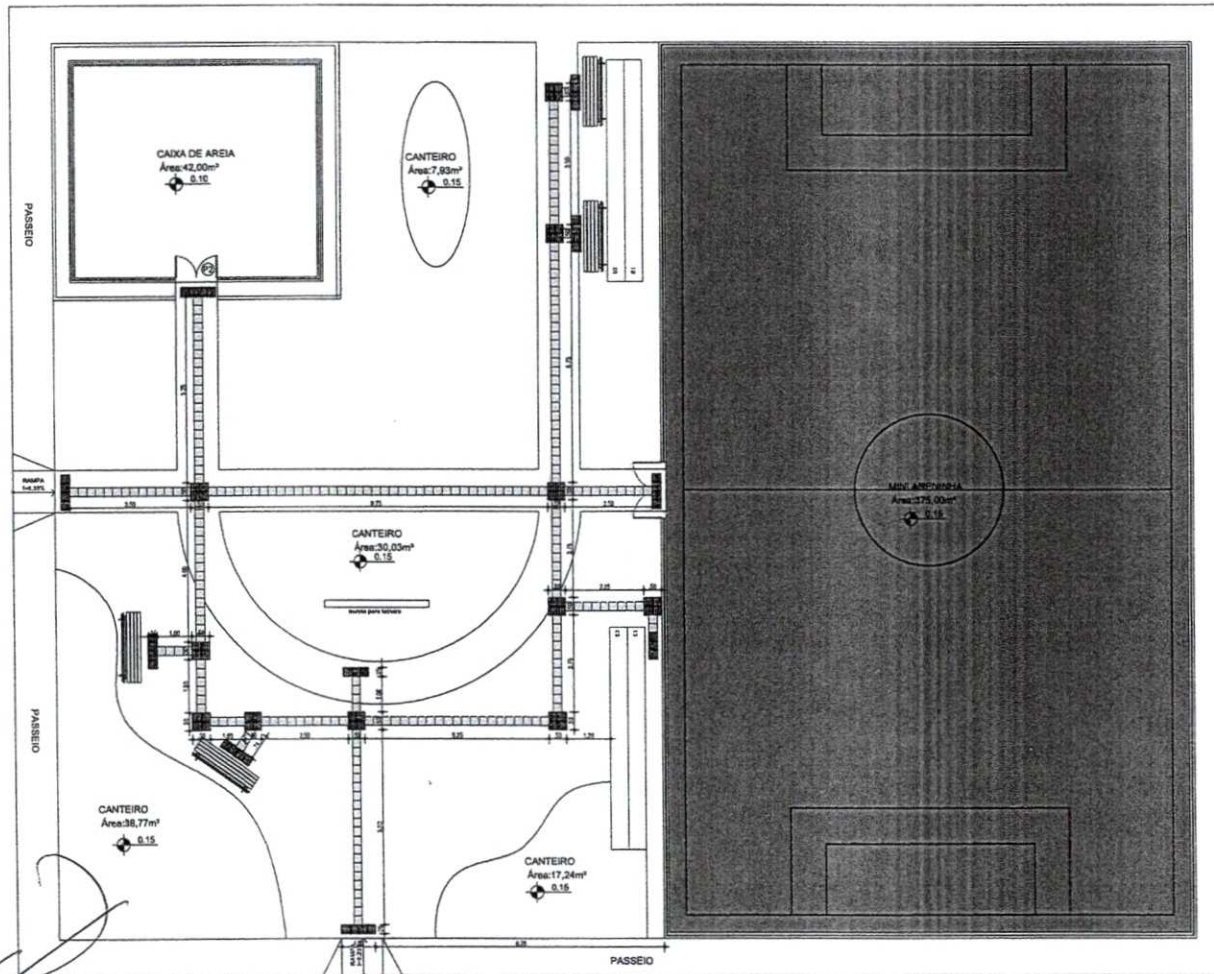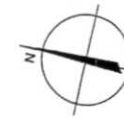

LEGENDA	
	PISO TÁTIL DIRECIONAL
	PISO TÁTIL ALERTA

PLANTA ACESSIBILIDADE

1:150



Eng. Roberto R. Rodrigues
Eng. Civil - CREA - 55.176-D
CPF: 009.409.623-05



PROJETO ARQUITETÔNICO

OBRA: PRAÇA LIVRAMENTO
PROPRIETÁRIO(A): PREFEITURA MUNICIPAL DE SGA -
SECRETARIA DE INFRAESTRUTURA
ENDEREÇO: UMARITUBA, SÃO GONÇALO DO AMARANTE - CE

CONTEÚDO: PLANTA ACESSIBILIDADE
DESENHO: ARQUITETO (A). TELMA FREITAS
DATA: MAIO/2022

FOLHA
03
/ 07



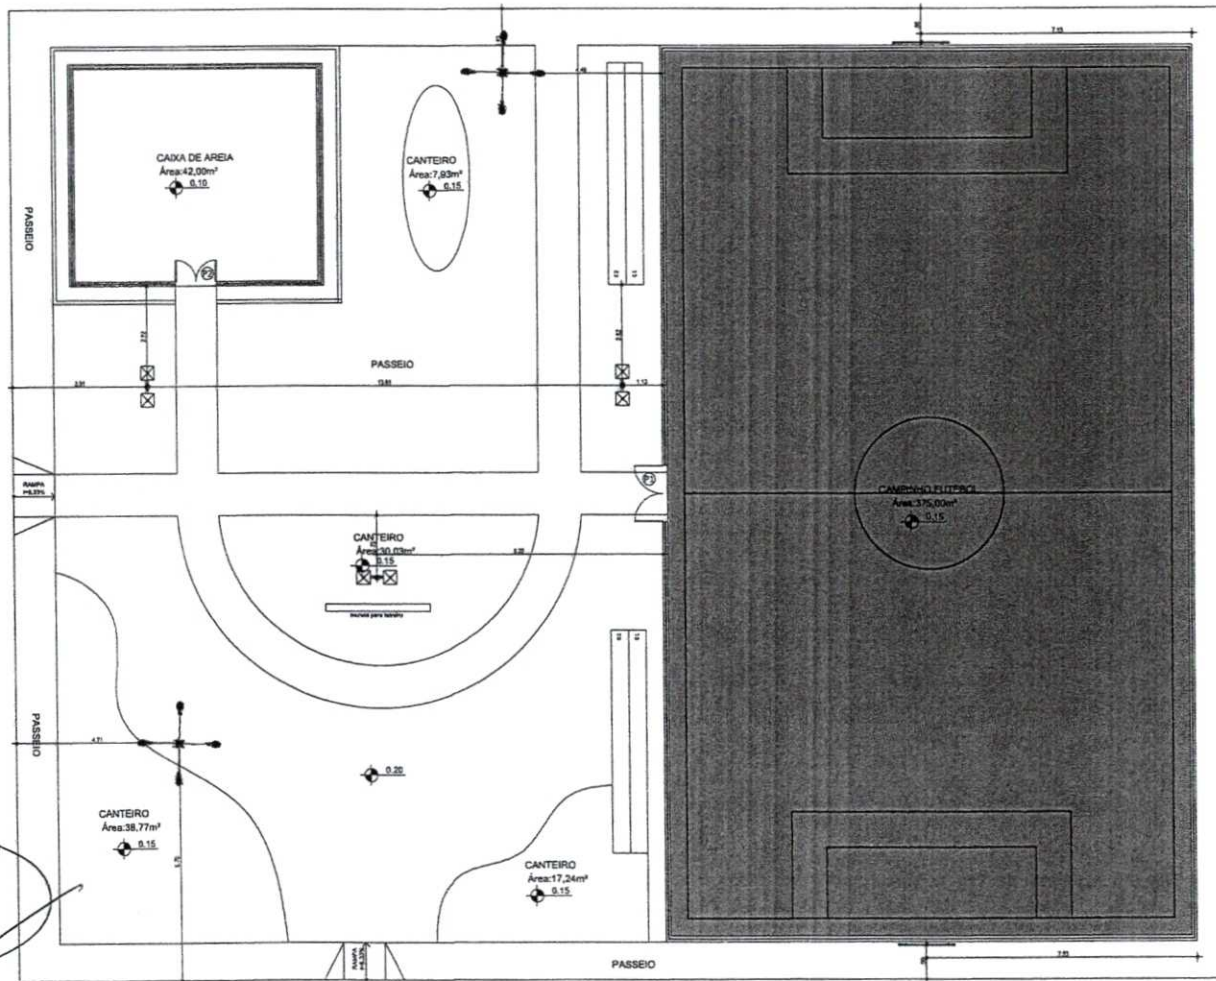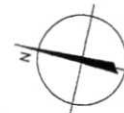

LEGENDA	
	POSTE P/ REFLETOR
	POSTE PADRAO SEINFRA
	POSTE METALICO

PLANTA ILUMINAÇÃO

1:150

Handwritten signature and stamp:
 Eng. Civil Robert do R. Rodrigues
 CREA - 55.176-D
 CPF: 003.409.623-05




PROJETO ARQUITETÔNICO

OBRA: PRAÇA LIVRAMENTO
 PROPRIETÁRIO(A): PREFEITURA MUNICIPAL DE SGA - SECRETARIA DE INFRAESTRUTURA
 ENDEREÇO: UMARITUBA, SÃO GONÇALO DO AMARANTE - CE


CONTEÚDO: PLANTA ILUMINAÇÃO
 DESENHO: ARQUITETO (A), TELMA FREITAS
 DATA: MAIO/2022

FOLHA
04 / 07



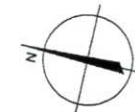

LEGENDA:	
	BOCA DE LOBO
	POÇO DE VISITA
	SENTIDO DE ESCOAMENTO SUBTERRÂNEO
	SENTIDO DE ESCOAMENTO SUPERFICIAL
	GALERIA PLUVIAL SUBTERRÂNEA
	PREVER TORNEIRA P/ OS CANTEIROS
	PONTO HIDRAULICO P/ TORNEIRA

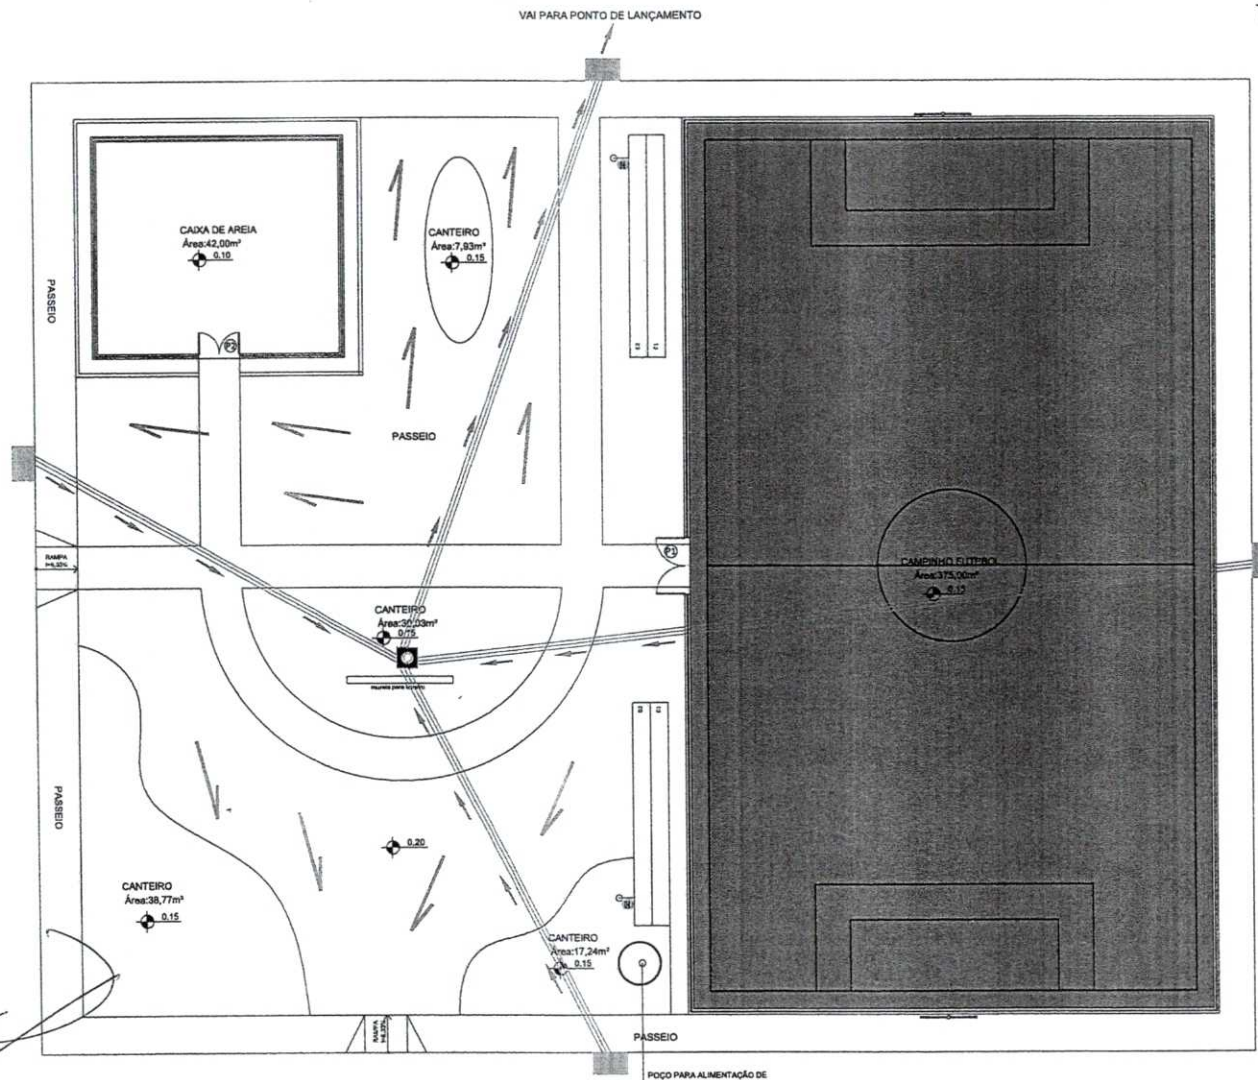

PLANTA PLUVIAL E HIDRAULICA

1:150

Handwritten signature and stamp:
 Eng.º Robert de R. Rodrigues
 Eng.º Civil - CREA - 55.176-D
 CPF: 903.409.623-05




PROJETO ARQUITETÔNICO

OBRA: PRAÇA LIVRAMENTO
 PROPRIETÁRIO(A): PREFEITURA MUNICIPAL DE SGA - SECRETARIA DE INFRAESTRUTURA
 ENDEREÇO: UMARITUBA, SÃO GONÇALO DO AMARANTE - CE

CONTEÚDO: PLANTA PLUVIAL E HIDRAULICA
 DESENHO: ARQUITETO (A). TELMA FREITAS
 DATA: MAIO/2022




FOLHA
05
 / 07

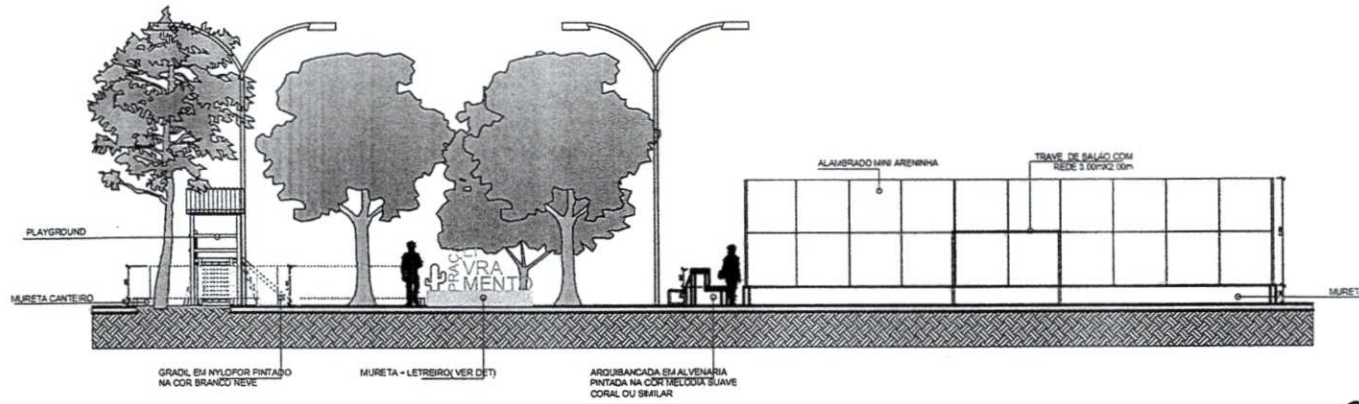

CORTE BB

1:150

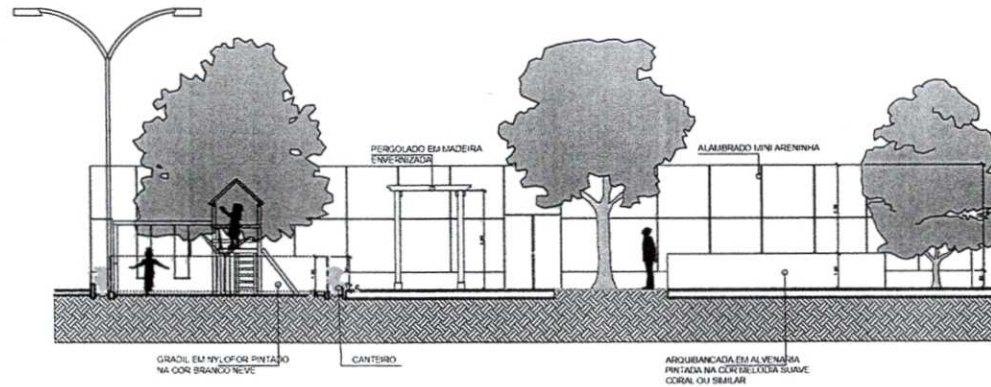

CORTE AA

1:150

Laercio Robert da R. Rodrigues
 Laercio Robert da R. Rodrigues
 Eng. Civil - CREA - 55.176-D
 CPF: 003.409.623-05



PROJETO ARQUITETÔNICO

OBRA: PRAÇA LIVRAMENTO

PROPRIETÁRIO(A): PREFEITURA MUNICIPAL DE SGA -
 SECRETARIA DE INFRAESTRUTURA

ENDEREÇO: UMARITUBA, SÃO GONÇALO DO AMARANTE - CE

CONTEÚDO: CORTES

DESENHO: ARQUITETO (A). TELMA FREITAS

DATA: MAIO/2022



FOLHA

06 / 07



PREFEITURA DE
 SÃO GONÇALO
 DO AMARANTE

SEINFRA
 Secretaria
 de infraestrutura

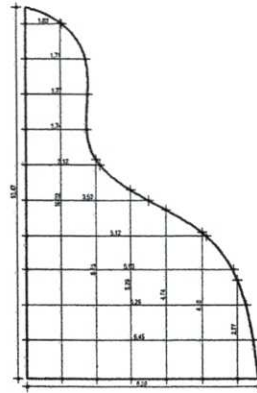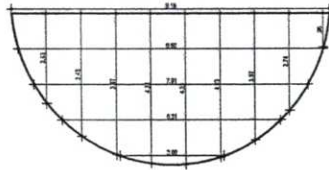

LETREIRO EM ACM H=25CM LETRA SEGOI
UI BLACK FIXADO NA BASE COR LARANJA

CACTO EM ACM H=75CM
NA COR VERDE FIXADO NA BASE





LETREIRO EM ACM H=40CM LETRA SEGOI
UI BLACK COM CORES VARIADAS FIXADO NA BASE

BASE EM ALVENARIA REVESTIDA
COM PEDRA CARIRI

DETALHAMENTO LETREIRO

1:60

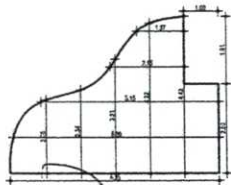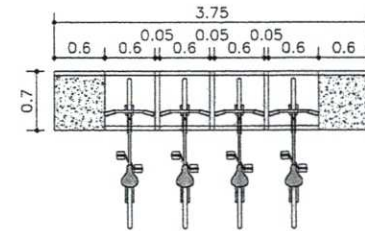


PLANTA PAGINAÇÃO PISO

1:150

BANCO EM ALVENARIA
REVESTIDO COM PORCELANATO
PORTOBELLO ECOWOOD CANELA
OU SIMILAR


BICICLETÁRIO
DE AÇO INOX

TOTEM DE ACM

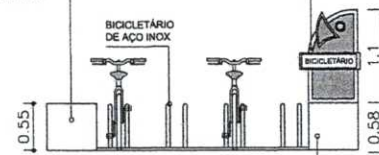

VISTA FRONTAL

BANCO EM ALVENARIA
REVESTIDO COM PORCELANATO
PORTOBELLO ECOWOOD CANELA
OU SIMILAR

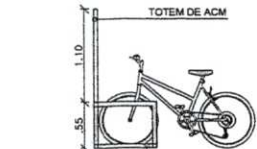

BICICLETÁRIO
DE AÇO INOX

CORTE AA

DETALHAMENTO BICICLETARIO

1:60

Maíra Freitas
Laercio Robert da R. Rodrigues
Eng. Civil - CREA - 55.176-D
CPF: 003.409.623-05



PREFEITURA DE
SÃO GONÇALO
DO AMARANTE
SEINFRA
Secretaria
de Infraestrutura

PROJETO ARQUITETÔNICO

OBRA: PRAÇA LIVRAMENTO

PROPRIETÁRIO(A): PREFEITURA MUNICIPAL DE SGA -
SECRETARIA DE INFRAESTRUTURA

ENDEREÇO: UMARITUBA, SÃO GONÇALO DO AMARANTE - CE



CONTEÚDO: PAGINAÇÃO DE PISO E DETALHAMENTO

DESENHO: ARQUITETO (A). TELMA FREITAS

DATA: MAIO/2022



FOLHA
07
07

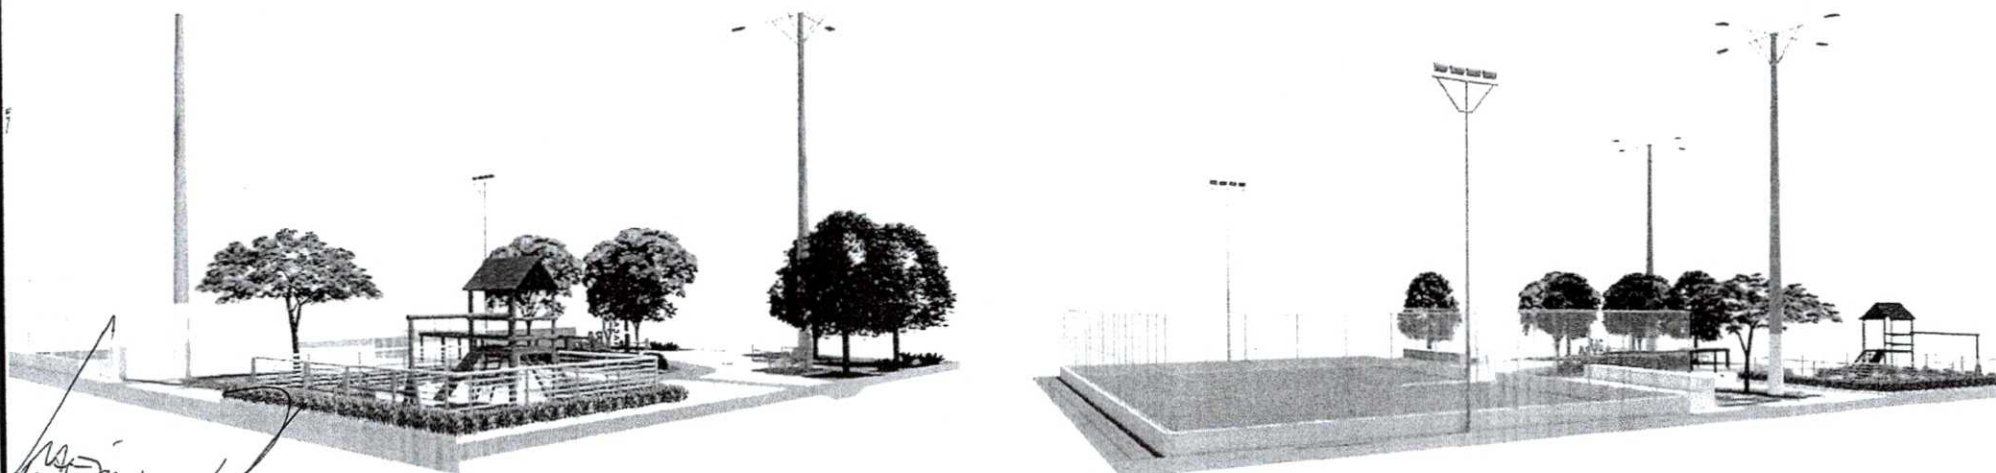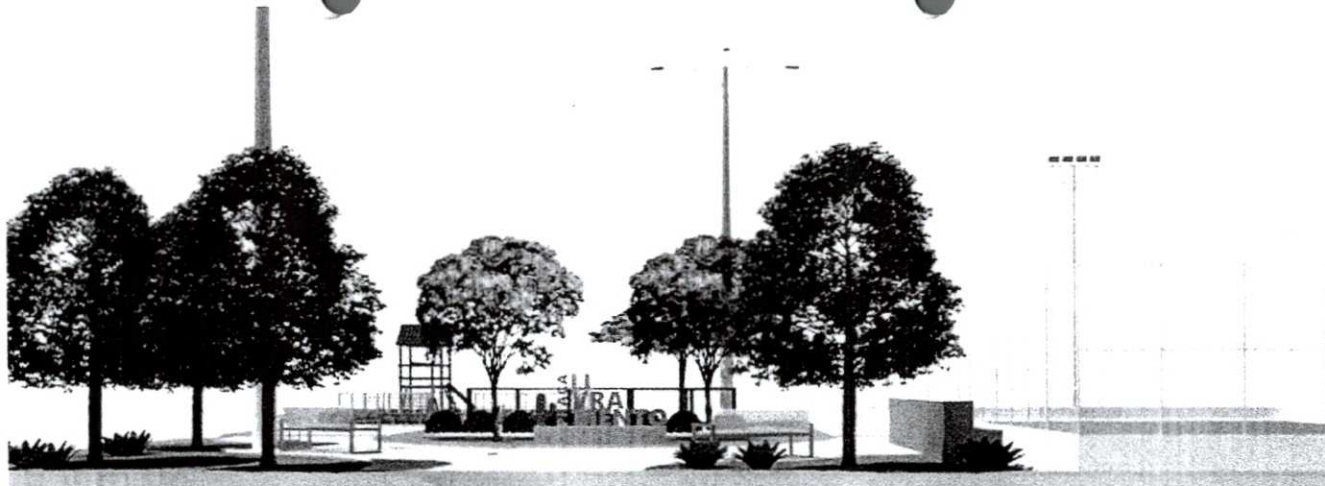

IMAGENS 3D

S/E

Laercio Robert da R. Rodrigues
 Eng. Civil - CREA - 55.176-D
 CPF: 003.409.623-05

PROJETO ARQUITETÔNICO

OBRA: PRAÇA LIVRAMENTO

PROPRIETÁRIO(A): PREFEITURA MUNICIPAL DE SGA -
 SECRETARIA DE INFRAESTRUTURA

ENDEREÇO: UMARITUBA, SÃO GONÇALO DO AMARANTE - CE

CONTEÚDO: IMAGENS 3D

DESENHO: ARQUITETO (A). TELMA FREITAS

DATA: MAIO/2022

FOLHA
 08



PREFEITURA DE
 SÃO GONÇALO
 DO AMARANTE

SEINFRA
 Secretaria
 de Infraestrutura

