

LEI N.º 787/04

EM 16 DE JUNHO DE 2004.

DOA TERRENOS DO PATRIMÔNIO DO
MUNICÍPIO E DÁ OUTRAS
PROVIDÊNCIAS.

O PREFEITO MUNICIPAL DE SÃO GONÇALO DO AMARANTE,
Estado Ceará, no uso de suas atribuições legais, faço saber que a Câmara
Municipal, aprovou e eu sanciono, e promulgo a seguinte Lei;

Art. 1º - Fica o chefe do Poder Executivo autorizado a doar parte
das Áreas verdes 1 e 2 do Loteamento Pecém Tropical, situado na localidade de
Parada, distrito de Pecém neste Município aos beneficiários constantes do anexo
1 e nas medidas constantes do anexo II da presente Lei.

Art. 2º - Esta Lei entrará em vigor na data de sua publicação e
revogam-se as disposições em contrário.

**PAÇO DA PREFEITURA MUNICIPAL DE SÃO GONÇALO DO
AMARANTE,** aos 16 dias do mês de junho do ano de 2004.


RAIMUNDO NONATO DA SILVA NETO
Prefeito Municipal

EDITAL DE PUBLICAÇÃO No. 1606001/2004

O PREFEITO MUNICIPAL DE SÃO GONÇALO DO AMARANTE, no uso da competência que lhe confere o artigo 28, inciso X, da Constituição Estadual do Estado do Ceará, e Lei Municipal n.º 652/2000, de 08 de fevereiro de 2000, **RESOLVE** publicar mediante afixação no rol de entrada do prédio da Prefeitura Municipal de São Gonçalo do Amarante, sítua na Avenida Doca Paraíba, n.º 282, Centro, a **LEI N.º 787/2004**, de 16 de junho de 2004, nesta data.

PUBLIQUE-SE.

DIVULGUE-SE.

CUMRA-SE.

PAÇO DA PREFEITURA MUNICIPAL DE SÃO GONÇALO DO AMARANTE, aos 16 dias do mês de junho do ano de 2004.


RAIMUNDO NONATO DA SILVA NETO
Prefeito Municipal




ANEXO I

RELAÇÃO DOS OCUPANTES DO LOTEAMENTO ÁREA VERDE

ÁREA 1

PARADA - PECÉM

Lote	Ocupante	Obs.
01	João Holanda da Rocha	Morador mais antigo (16 anos)
02	Maria Ivonete da Silva	Não ocupante inicial
03	Maria Iraci Alves de Sousa	Não ocupante inicial
04	Imóvel em construção	-
05	Imóvel fechado, à venda	-
06	Ilza Maria Paiva Viana	Não ocupante inicial
07	Imóvel cedido	-
08	José Moreira de Almeida	Não ocupante inicial
09	Valderi Ferreira da Costa	Não ocupante inicial
10	Imóvel alugado	-
11	Erivando Cirino da Silva	Lote vazio
12	Francisca de Fátima Lima	Não ocupante inicial
13	Milton Soares Quintela	Não ocupante inicial
14	Francisco Costa Sampaio	Não ocupante inicial
15	Imóvel em construção	-
16	Imóvel em construção	-
17	Ercília Maria Rodrigues	Ocupante inicial
18	Imóvel em construção	-
19	Joaquim Alves de Macedo	Não ocupante inicial
20	Imóvel fechado	-
21	Maria de Lourdes de Sousa Paula	Lote dividido

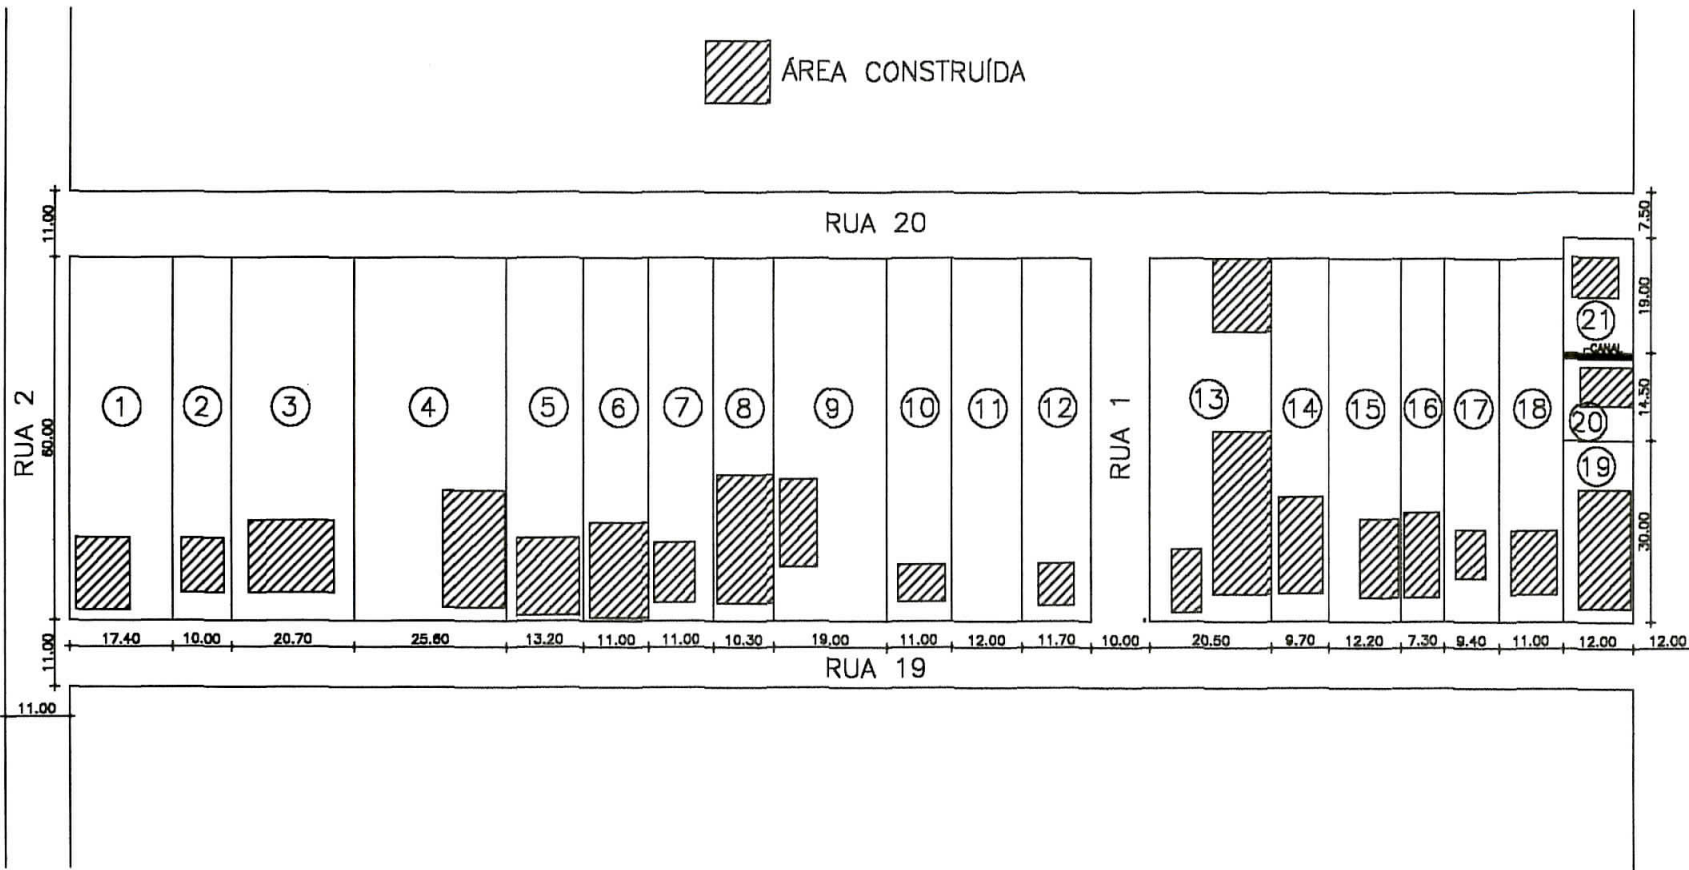

PROJETO: URBANIZAÇÃO

OBRA: LOTEAMENTO PECÉM TROPICAL

ENDEREÇO DA OBRA: PARADA - DIST. PECÉM

ASSUNTO: LEVANTAMENTO

ESCALA: 1/1250

ÁREA: 15.342,00 m²

DESENHO: LUCIVANDO

DATA: 16.abr.2004

PRANCHA: ÚNICA