




SEINFRA

PREFEITURA DE
**SÃO GONÇALO
DO AMARANTE**

SECRETARIA DE INFRAESTRUTURA



7-PROJETOS

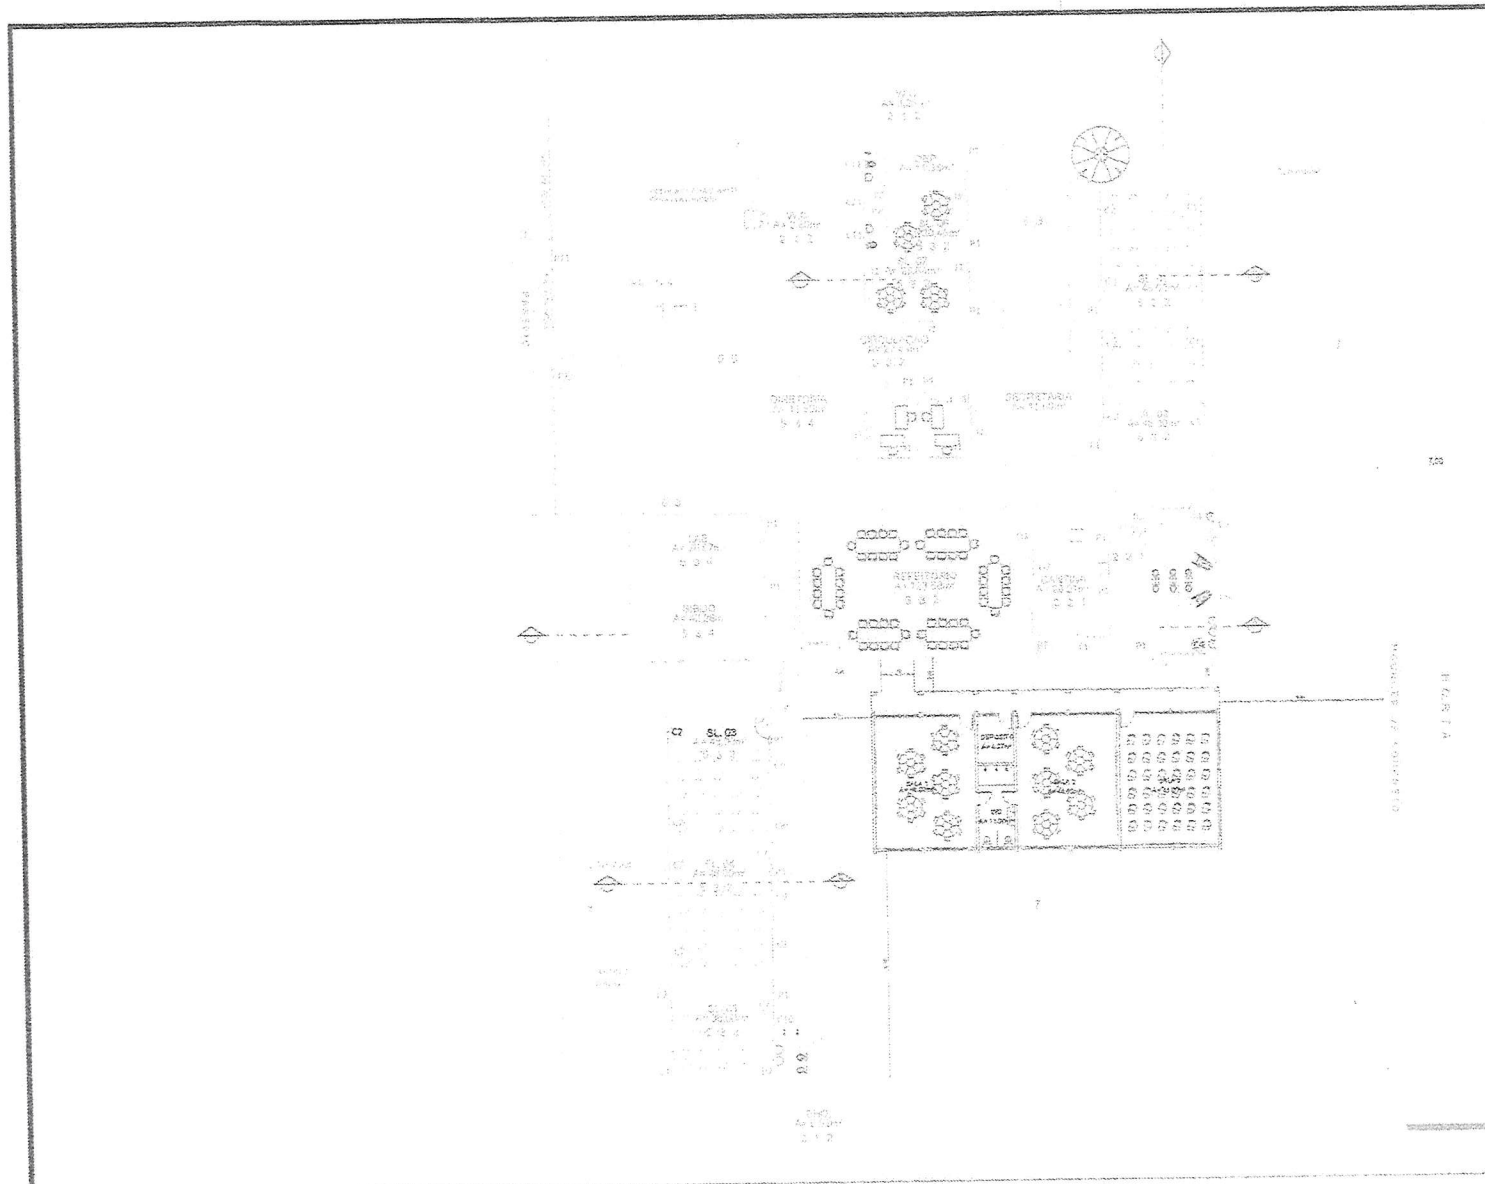

Diogo Fernando Lima
ENGENHEIRO CIVIL
 CREA 53373



IMPLANTAÇÃO
 1/300



PREFEITURA DE SÃO GONÇALO DO AMARANTE
 GOVERNANDO UMA NOVA HISTÓRIA


SEINFRA
 Secretaria de infraestrutura

PROJETO ARQUITETÔNICO

OBRA: **SALAS DE AULA ESTER DE PONTES BARROSO**
 PROPRIETÁRIO(A): **PREFEITURA MUNICIPAL DE SGA - SECRETARIA DE INFRAESTRUTURA**
 ENDEREÇO: **SERROYE, SÃO GONÇALO DO AMARANTE - CE**

CONTEÚDO: **IMPLANTAÇÃO**
 DESENHO: **ARQUITETO (A). TELMA FREITAS**
 DATA: **SETEMBRO/20**

FOLHA
01 / 06

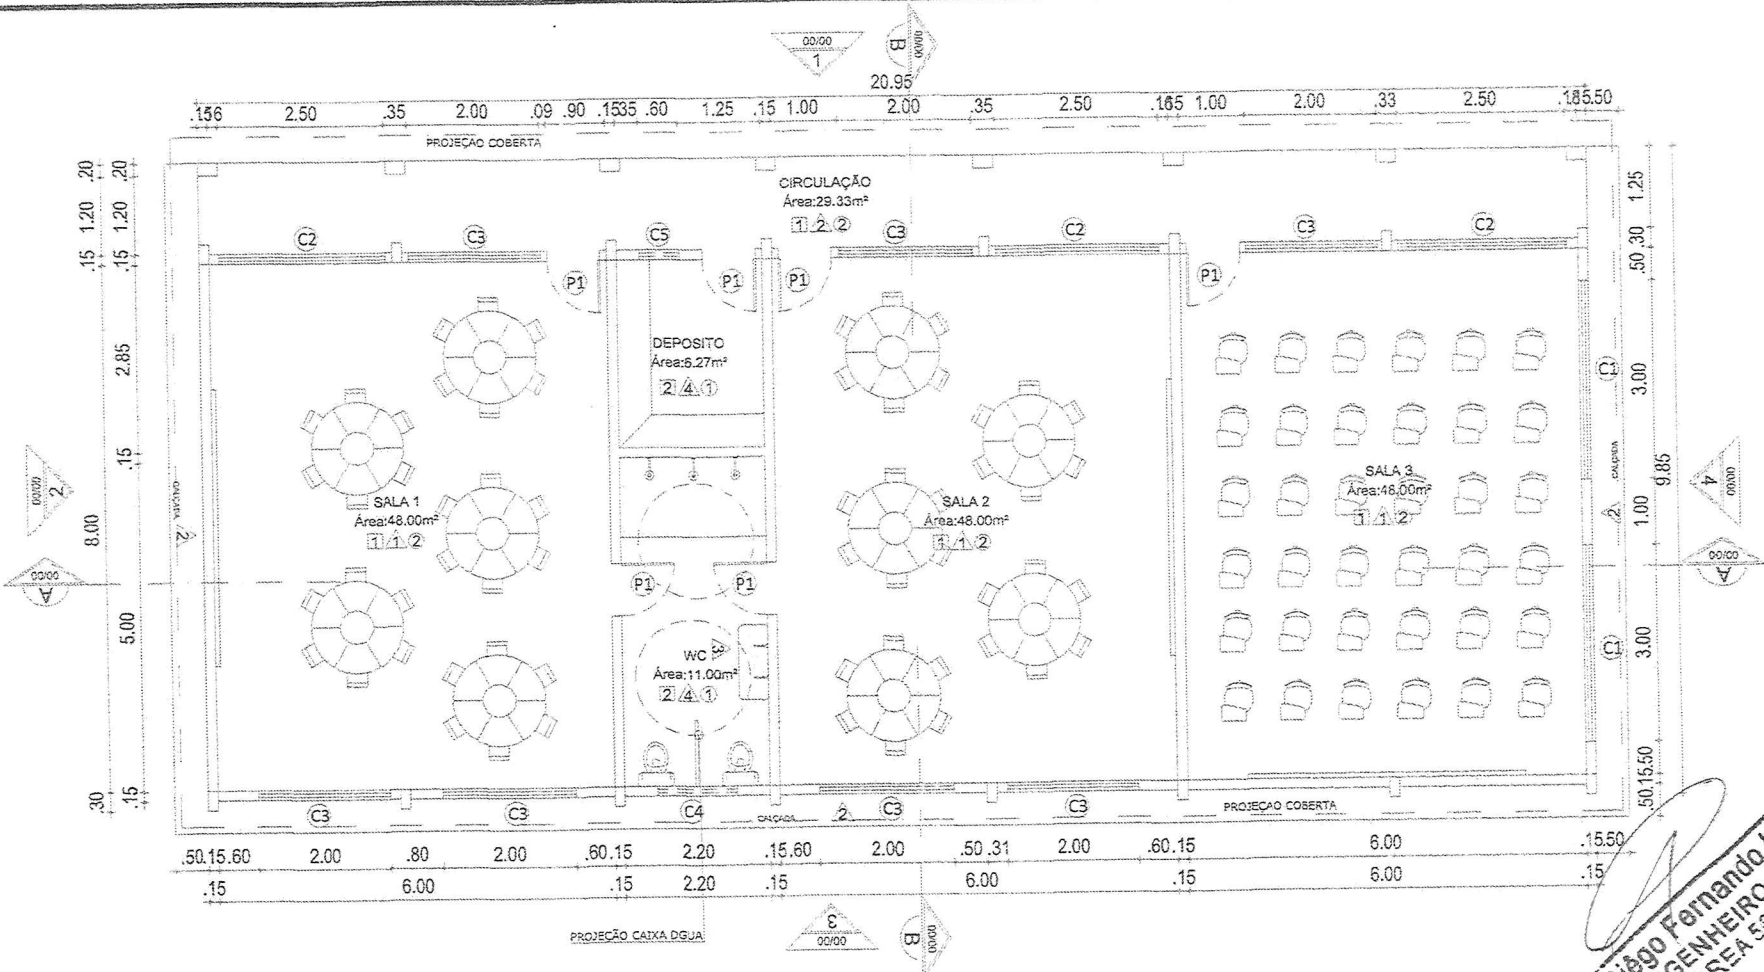


ENGENHEIRO CIVIL
 CREA 58373

TIPO	QUANTIDADE	PERÍODO	POSICÃO	MATERIAL	QUANT.
P1	0,30 x 2,10			ALUMINIO BRANCO 51 3000	01
C1	0,30 x 1,10	1,00		CONCRETO COM FIBRA DE AÇÚCAR COR BRANCO NÍVEI	02
E1	2,00 x 1,10	1,50		CONCRETO COM FIBRA DE AÇÚCAR COR BRANCO NÍVEI	03
G1	2,00 x 1,10	1,50		CONCRETO COM FIBRA DE AÇÚCAR COR BRANCO NÍVEI	02
C4	1,20 x 0,40	0,60		CONCRETO COM FIBRA DE AÇÚCAR COR BRANCO NÍVEI	01
C3	0,40 x 0,40	1,00		CONCRETO COM FIBRA DE AÇÚCAR COR BRANCO NÍVEI	01


PLANTA BAIXA

1/75

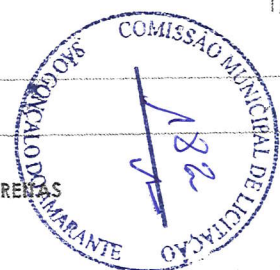


SEINFRA
 Secretaria de infraestrutura

PROJETO ARQUITETÔNICO

OBRA: SALAS DE AULA ESTER DE PONTES BARROSO
 PROPRIETÁRIO(A): PREFEITURA MUNICIPAL DE SGA - SECRETARIA DE INFRAESTRUTURA
 ENDEREÇO: SERROTE, SÃO GONÇALO DO AMARANTE - CE

CONTEÚDO: PLANTA BAIXA
 DESENHO: ARQUITETO (A). TELMA FREITAS
 DATA: SETEMBRO/2022

FOLHA
02
 06

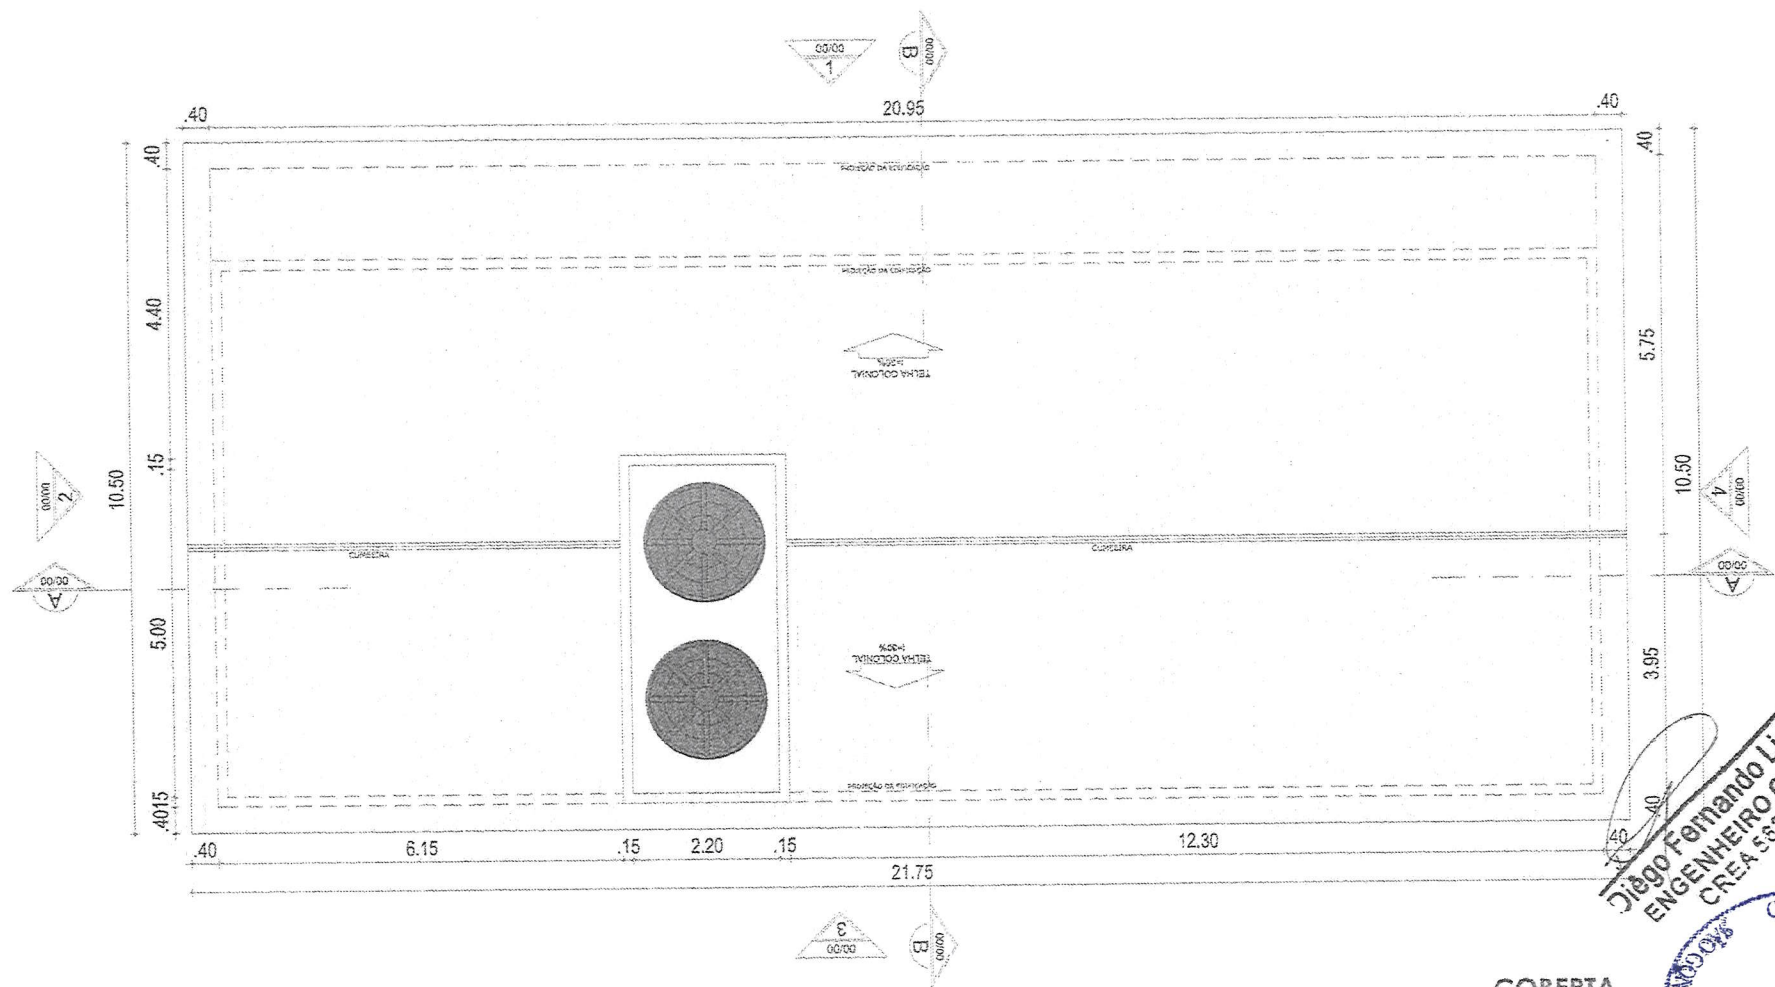

Diego Fernando Lima
ENGENHEIRO CIVIL
 CREA 55373



COBERTA
 1/75


PROJETO ARQUITETÔNICO



OBRA: SALAS DE AULA ESTER DE PONTES BARROSO
 PROPRIETÁRIO(A): PREFEITURA MUNICIPAL DE SGA - SECRETARIA DE INFRAESTRUTURA
 ENDEREÇO: SERROTE, SÃO GONÇALO DO AMARANTE - CE


CONTEÚDO: COBERTA
 DESENHO: ARQUITETO (A), TELMA FREITAS
 DATA: SETEMBRO/2022

FOLHA
03
 /06

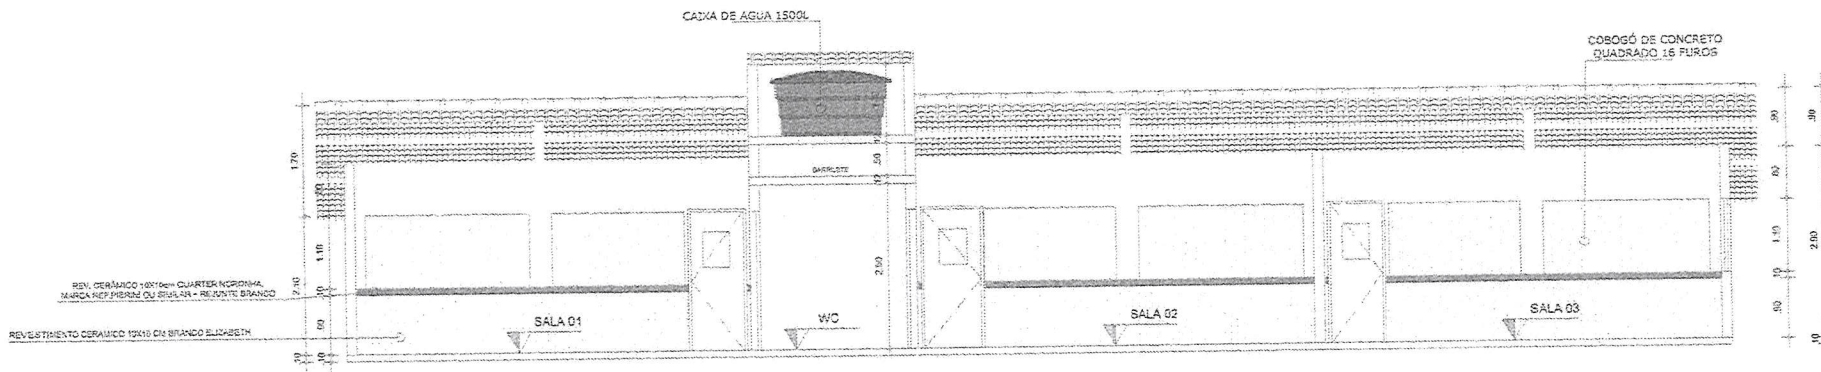


Diego Fernando Lima
Diego Fernando Lima
 ENGENHEIRO CIVIL
 CREA 56373

CORTE AA
 1/75

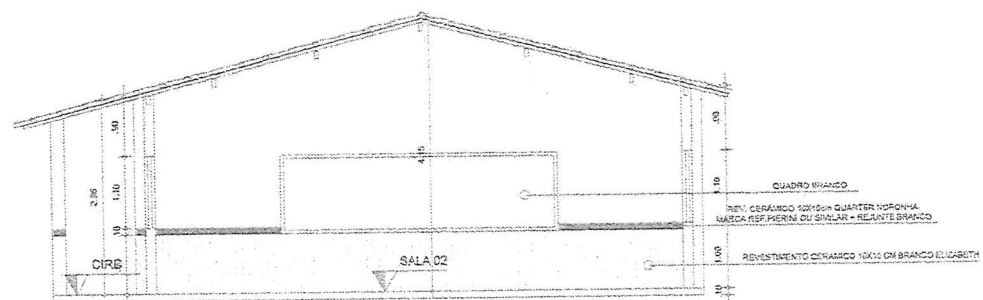

CORTE BB
 1/75

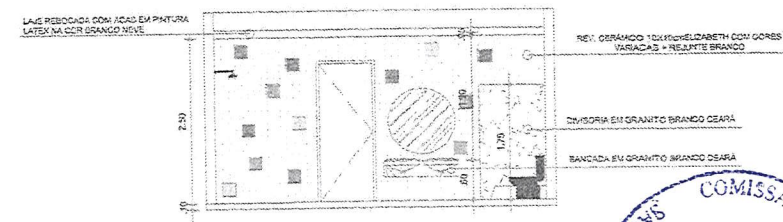

DETALHE BANHEIRO
 1/75





PREFEITURA DE SÃO GONÇALO DO AMARANTE
 CONSTRUINDO UMA NOVA HISTÓRIA
SEINFRA
 Secretaria de Infraestrutura

PROJETO ARQUITETÔNICO

OBRA: SALAS DE AULA ESTER DE PONTES BARROSO
 PROPRIETÁRIO(A): PREFEITURA MUNICIPAL DE SGA - SECRETARIA DE INFRAESTRUTURA
 ENDEREÇO: SERROTE, SÃO GONÇALO DO AMARANTE - CE


CONTEÚDO: COBERTA
 DESENHO: ARQUITETO (A). TELMA FREITAS
 DATA: SETEMBRO/2022

FOLHA
04
 /06

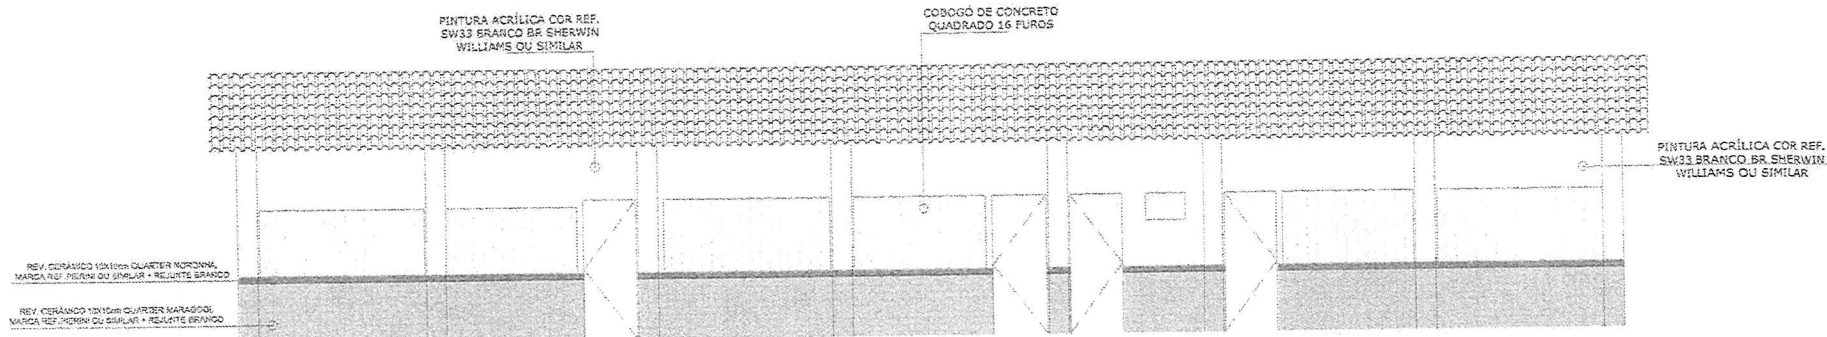

FACHADA 1


1/75

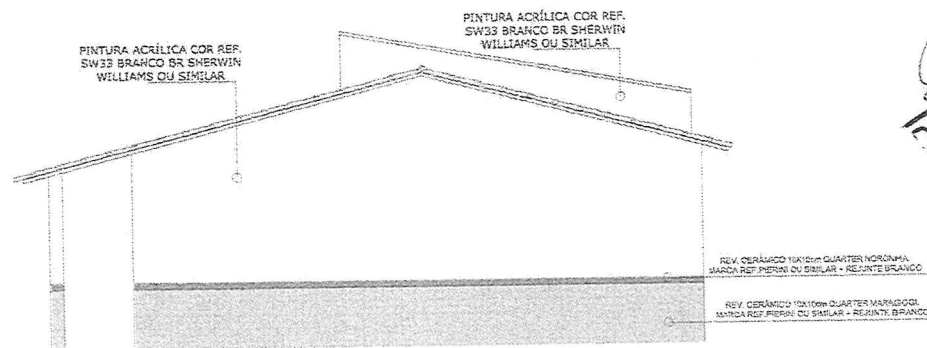

FACHADA 2

1/75

Diego Fernando Lima
ENGENHEIRO CIVIL
CREA 55373

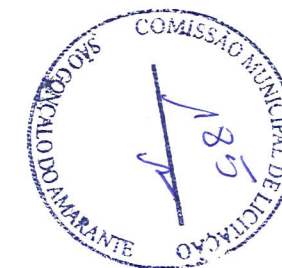

PREFEITURA DE
SÃO GONÇALO
DO AMARANTE


SEINFRA
Secretaria
de infraestrutura

PROJETO ARQUITETÔNICO

OBRA: SALAS DE AULA ESTER DE PONTES BARROSO
 PROPRIETÁRIO(A): PREFEITURA MUNICIPAL DE SGA -
 SECRETARIA DE INFRAESTRUTURA
 ENDEREÇO: SERROTE, SÃO GONÇALO DO AMARANTE - CE


CONTEÚDO: FACHADAS 1 E 2
 DESENHO: ARQUITETO (A), TELMA FREITAS
 DATA: SETEMBRO/20

FOLHA
05
 / 06

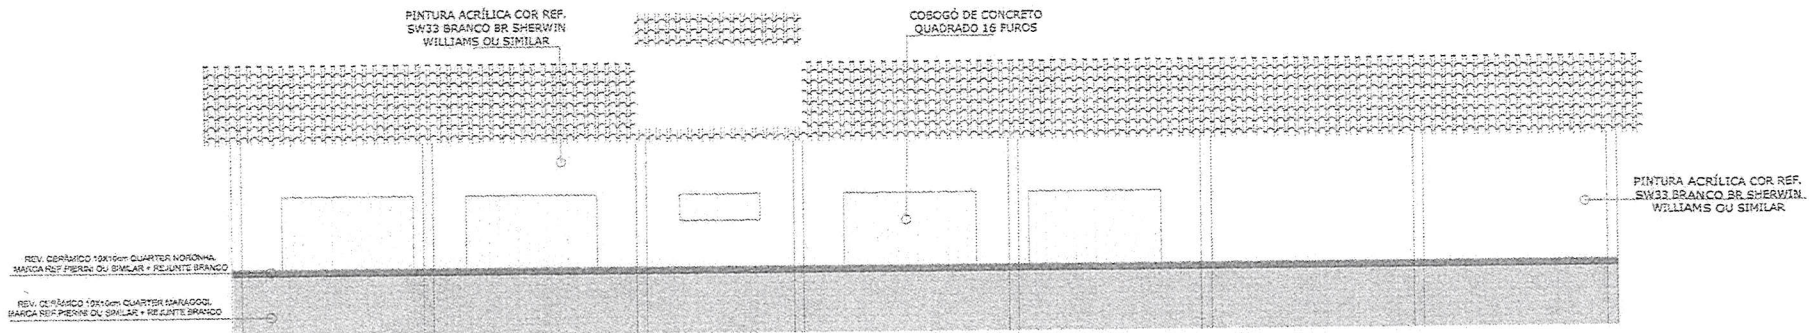

FACHADA 3

1/75

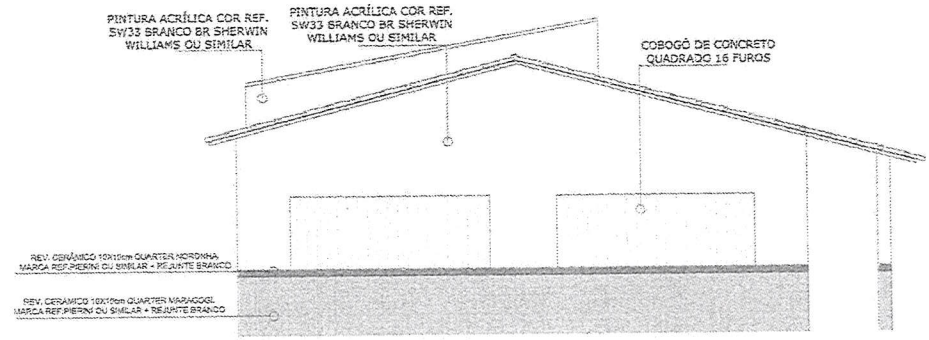

FACHADA 4

1/75

Diego Fernando Lima
Diego Fernando Lima
 ENGENHEIRO CIVIL
 CREA 56378



PROJETO ARQUITETÔNICO



OBRA: **SALAS DE AULA ESTER DE PONTES BARROSO**
 PROPRIETÁRIO(A): **PREFEITURA MUNICIPAL DE SGA - SECRETARIA DE INFRAESTRUTURA**
 ENDEREÇO: **SERROTE, SÃO GONÇALO DO AMARANTE - CE**

CONTEÚDO: **FACHADAS 3 E 4**
 DESENHO: **ARQUITETO (A). TELMA FREITAS**
 DATA: **SETEMBRO/2017**

FOLHA
06 / 06