


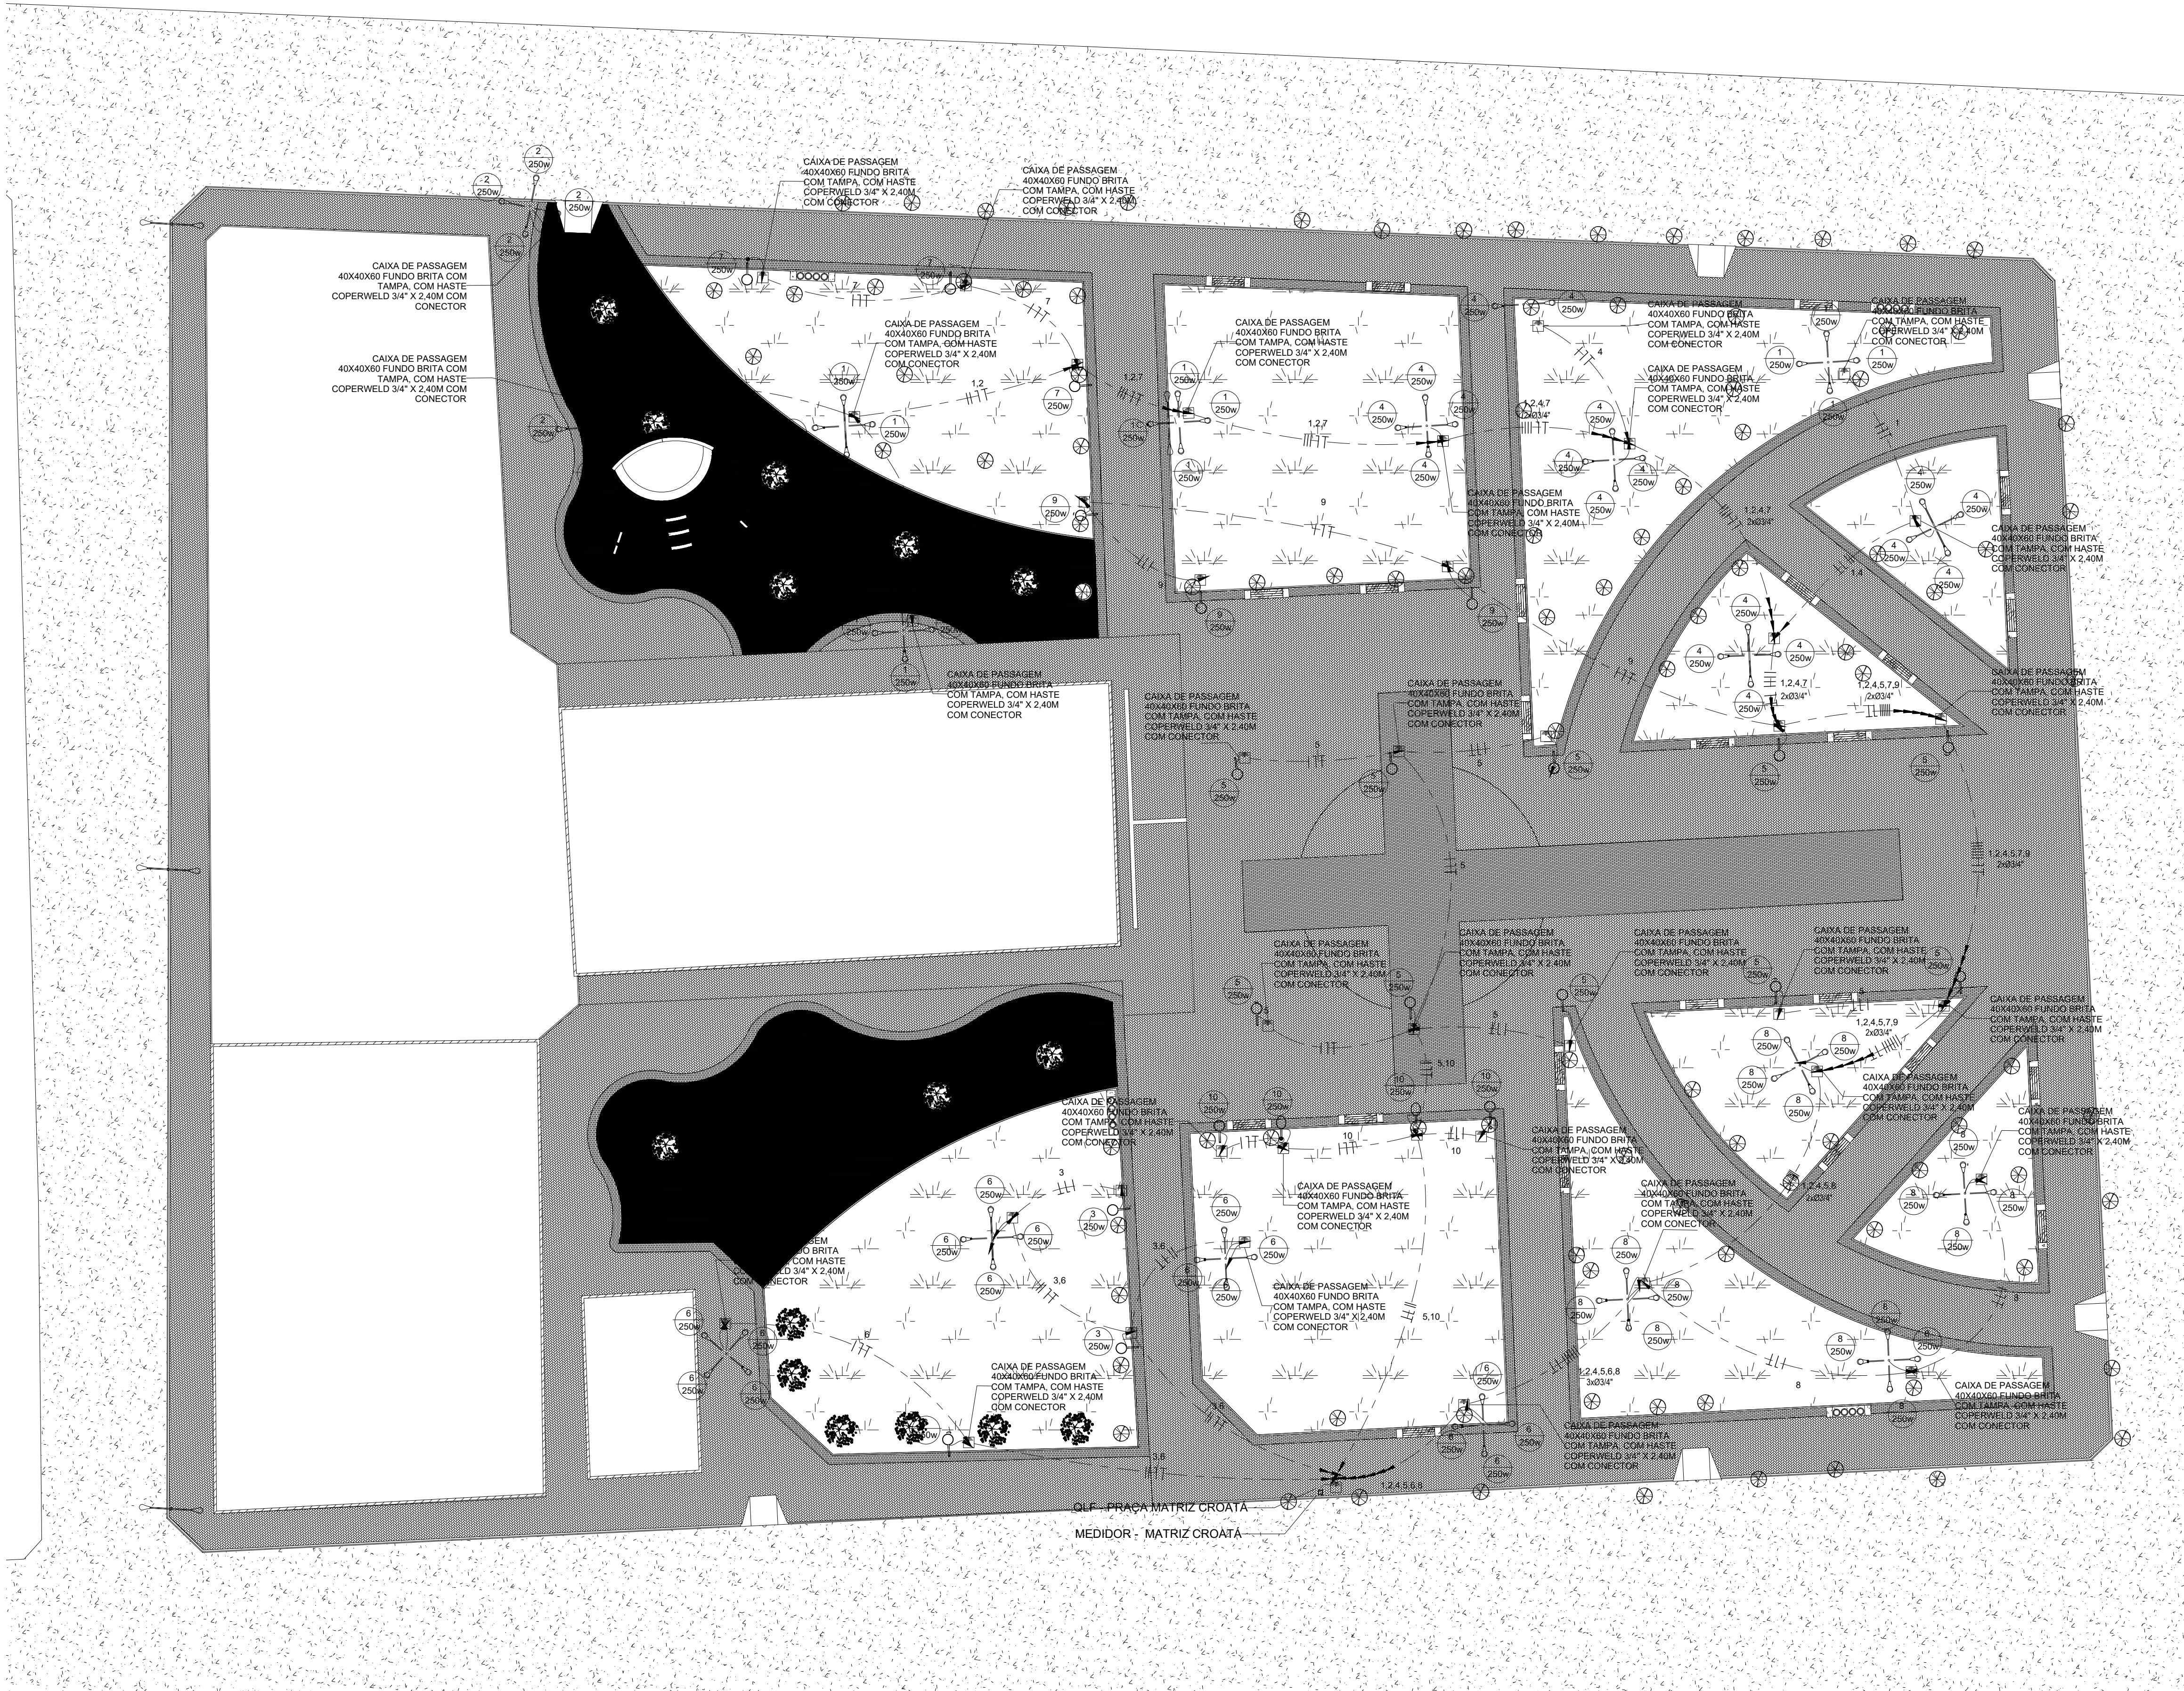

LEGENDA	
	ELETRODUTO FLEXÍVEL, COM BITOLA MÍNIMA DE 3/4", PASSANDO PELO PISO PARA ELÉTRICIDADE
	CONDUTORES FASE, NEUTRO E TERRA, RESPECTIVAMENTE
	Nº DE CIMA - Nº DO CIRCUITO - SEÇÃO NOMINAL DO ELETRODUTO, EM POLEGADAS
	INDICAÇÃO DOS CIRCUITOS DE ILUMINAÇÃO / TOMADAS / REFLETOR E LUZ EXTERNA / AR CONDICIONADO
	POSTE EM CONCRETO, CÔNICO, CONTÍNUO, CIRCULAR, H=12m
	POSTE EM CONCRETO, CÔNICO, CONTÍNUO, CIRCULAR, H=4m
	LUMINÁRIA TRÓPICO COM QUATRO(04) PÉTALAS, LAMPADA TIPO VAPOR DE SÓDIO COM 250W DE POTÊNCIA CADA
	LUMINÁRIA TRÓPICO COM UMA (01) PÉTALAS, LAMPADA TIPO VAPOR DE SÓDIO COM 250W DE POTÊNCIA CADA
	LUMINÁRIA TRÓPICO COM DUAS (02) PÉTALAS, LAMPADA TIPO VAPOR DE SÓDIO COM 250W DE POTÊNCIA CADA
	POSTE DE CONCRETO COM MEDIDOR DA CONCESSIONÁRIA
	CAIXA DE PASSAGEM, NO PISO, EM ALVENARIA 40x40x60CM COM 10CM DE BRITA COM HASTE PARA ATERRAMENTO
	CAIXA DE PASSAGEM, NO PISO, EM ALVENARIA 40x40x60CM COM 10CM DE BRITA
	HASTE DE TERRA QUE VEM COM A FIAÇÃO DE 50MM² DO QUADRO DE ATERRAMENTO
	CABO DE COBRE NU, 50mm² PARA ATERRAMENTO

CIRCUITOS ELÉTRICOS				
NÚMERO DO CIRCUITO	COMPRIMENTO DOS CIRCUITOS	# TERRA	# FASE	# NEUTRO
1	183.03 m	1	1	1
2	129.41 m	1	1	1
3	55.01 m	1	1	1
4	143.27 m	1	1	1
5	132.65 m	1	1	1
6	87.82 m	1	1	1
7	105.84 m	1	1	1
8	91.17 m	1	1	1
9	100.56 m	1	1	1
10	48.17 m	1	1	1
Grand total: 10	1.076.73 m	10	10	10

EQUIPAMENTOS ELÉTRICOS		
DESCRIÇÃO	QUADRO DE FORÇA	CONTADOR
QUADRO DE DISTRIBUIÇÃO	QLF - PRAÇA CROATA	1
QUADRO DE MEDIÇÃO	QLF - PRAÇA CROATA	1

QUANTITATIVO CAIXAS E HASTES	
DESCRIÇÃO	CONTADOR
CAIXA DE PASSAGEM 40X40X60 FUNDO BRITA COM TAMPA, COM HASTE COPERWELD 3/4" X 2,40M COM CONECTOR	43

QUANTITATIVO DE POSTES E LUMINÁRIAS		
Comments	DESCRIÇÃO	QUANTIDADE
PR. CRO	2x LUMINÁRIA FECHADA PARA ILUMINAÇÃO PÚBLICA - LÂMPADAS DE 250W	37
PR. CRO	LUMINÁRIA FECHADA PARA ILUMINAÇÃO PÚBLICA - LÂMPADAS DE 250W	23
PR. CRO	POSTE DE CONCRETO, 2 LUMINÁRIAS FORMATO CÔNICO, H=12m	1
PR. CRO	POSTE DE CONCRETO, 4 LUMINÁRIAS FORMATO CÔNICO, H=12m	19
PR. CRO	poste de ligação altura 6m	1
PR. CRO	POSTE DECORATIVO, H=4m	23
Grand total: 104		104

CREA/CAU	
----------	--

05		
04		
03		
02		
01	Emissão Inicial	
Revisão:	Data:	Descrição:

	MATRIZ: Rua Santa Cecília, 84 - Sala 09 Centro - Eusébio - CE - CEP:61.760-000 Fone/Fax: (85) 3021-1818	FILIAL: Av. Santos Dumont, 1740 - Sala 1112/1114 Aldeota - Fortaleza - CE - CEP:60.150-161 Fone/Fax: (85) 3021-1818
--	--	--

Obra: Reforma e Ampliação da Praça Matriz Croata

Cliente: Prefeitura Municipal São Gonçalo do Amarante	Projeto: Instalações Elétricas
--	-----------------------------------

Identificação do Desenho: 01. PLANTA BAIXA URBANIZAÇÃO - LUMINOTÉCNICA	Prancha:
---	----------

Desenho: Vanessa Menezes	Escala:	Data: OUT/ 2015	Local: São Gonçalo / CE
-----------------------------	---------	--------------------	----------------------------