


RUA ESTER MARTINS

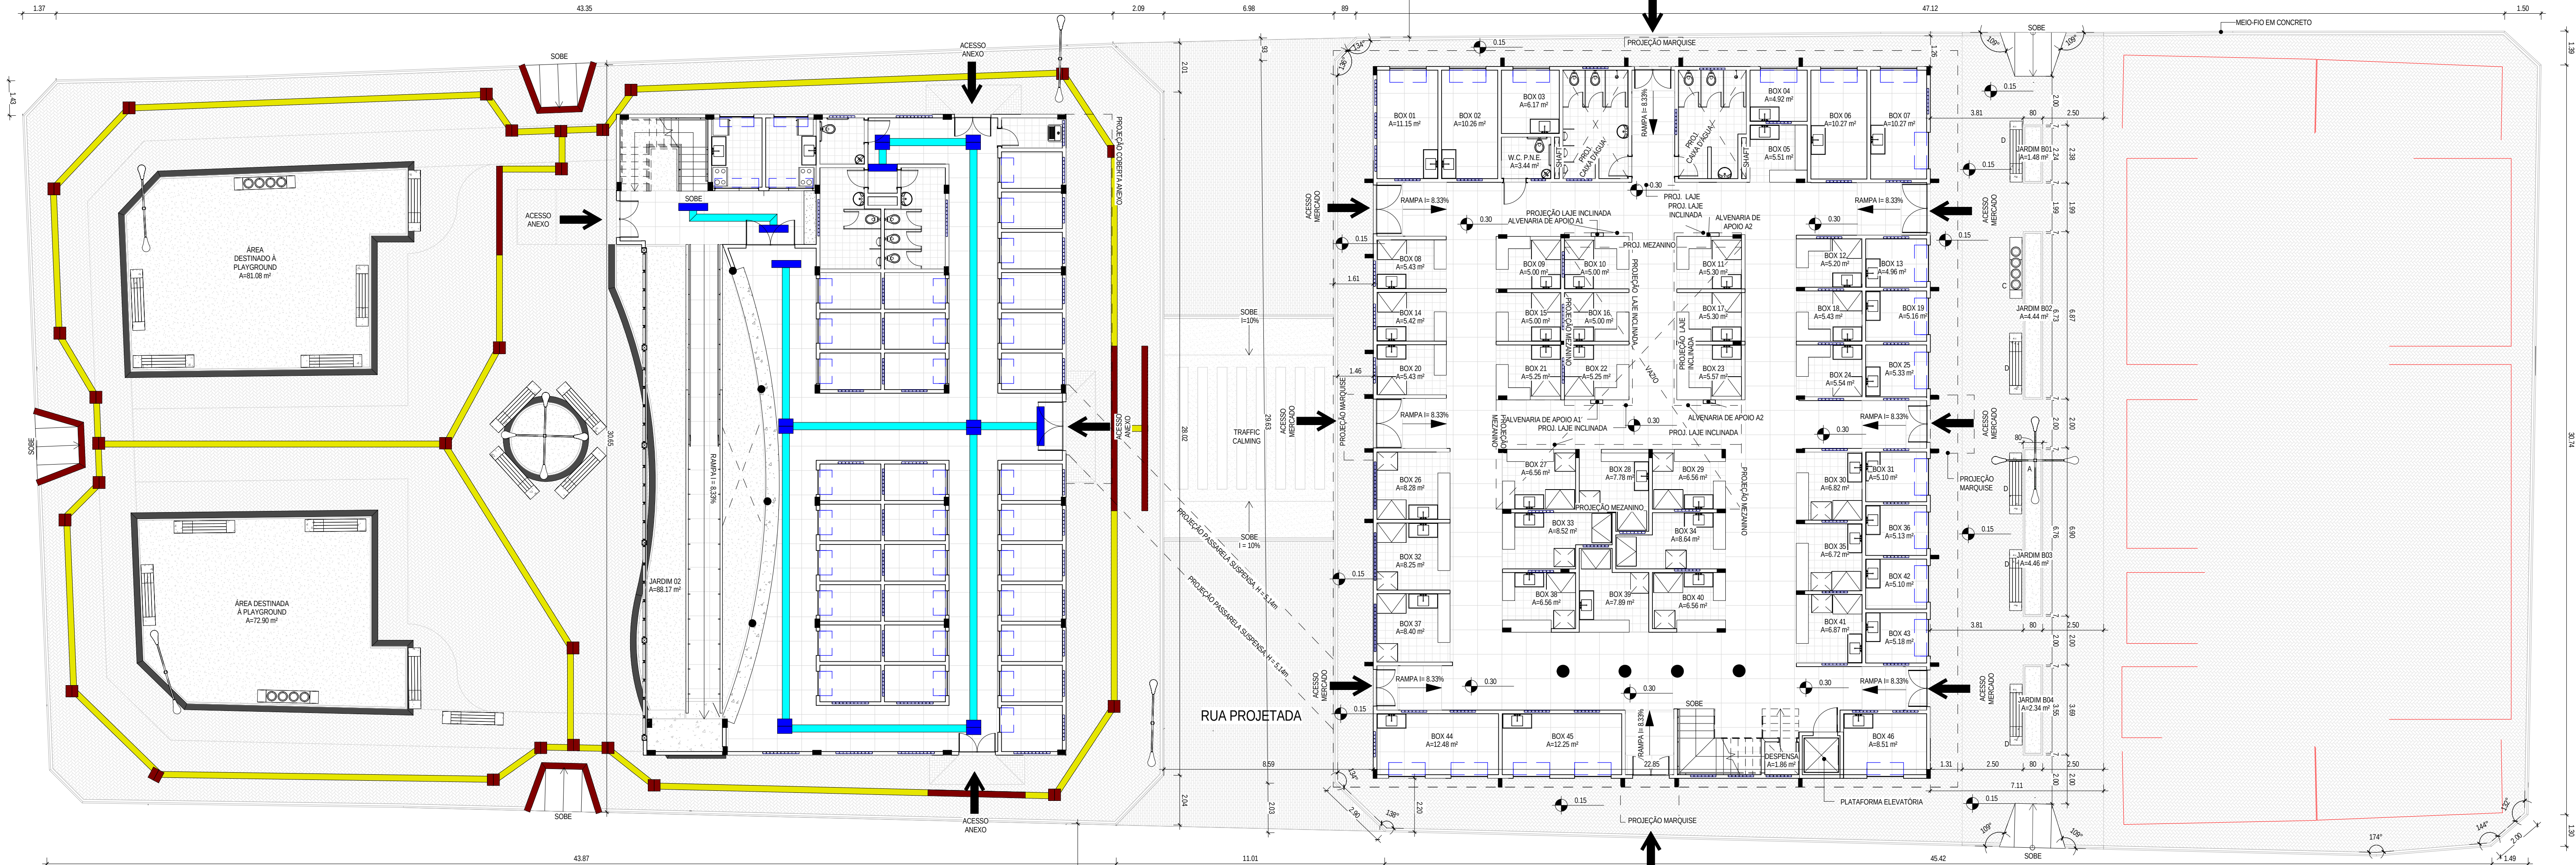


RUA FRANCISCO GUILHERME

RUA ERETIDES MARTINS

1 PLANTA DE IMPLANTAÇÃO  
ESCALA 1 : 125

| LEGENDA DE MATERIAL                                                                 |                                                                                            |           |                    |
|-------------------------------------------------------------------------------------|--------------------------------------------------------------------------------------------|-----------|--------------------|
| ESPECIFICAÇÃO                                                                       |                                                                                            |           |                    |
|    | PISO DE CONCRETO INTERTRAVADO, TIPO PAVER, MODELO PLATO, 15,8X20X4cm, COR: VERMELHO        |           |                    |
|  | PISO DE CONCRETO INTERTRAVADO, TIPO PAVER, MODELO PLATO, 15,8X20X4cm, COR: NATURAL   CINZA |           |                    |
|  | PISO DE CONCRETO INTERTRAVADO, TIPO PAVER, MODELO PLATO, 15,8X20X4cm, COR: PRETO           |           |                    |
|  | JARDIM                                                                                     |           |                    |
|  | PAVIMENTAÇÃO EM TUIJUNHO, TIPO PAVER, MODELO PLATO, 15,8X10X10cm, COR: NATURAL             |           |                    |
|  |                                                                                            |           |                    |
| DESCRIÇÃO                                                                           |                                                                                            |           |                    |
| A                                                                                   | POSTE DE ILUMINAÇÃO - 4 PÉTALAS                                                            | C         | LIXEIRA SELETIVA   |
| B                                                                                   | POSTE DE ILUMINAÇÃO - 2 PÉTALAS                                                            | D         | BANCO              |
| QUADRO DE ÁREAS                                                                     |                                                                                            |           |                    |
| ÁREA MERCADO - TERREO                                                               |                                                                                            | 666,70m²  | 46                 |
| ÁREA MERCADO - 1º PAVIMENTO                                                         |                                                                                            | 577,77m²  | 23                 |
| ÁREA ANEXO - TERREO                                                                 |                                                                                            | 433,42m²  | 33                 |
| ÁREA ANEXO - 1º PAVIMENTO                                                           |                                                                                            | 433,42m²  | 26                 |
| ÁREA ANEXO - PRAÇA DE ALIMENTAÇÃO                                                   |                                                                                            | 330,80m²  | 02                 |
| ÁREA PASSARELA                                                                      |                                                                                            | 46,19m²   |                    |
| ÁREA CONSTRUÍDA TOTAL - MERCADO                                                     |                                                                                            | 1243,47m² | 69                 |
| ÁREA CONSTRUÍDA TOTAL - ANEXO                                                       |                                                                                            | 1197,64m² | 61                 |
| ÁREA CONSTRUÍDA TOTAL                                                               |                                                                                            | 2441,11m² | TOTAL DE BOXES 130 |
| ÁREA URBANIZADA                                                                     |                                                                                            | 1410,76m² |                    |

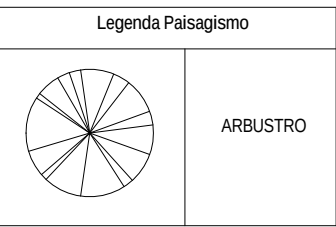

EDIFICAÇÃO EXISTENTE

CREACAU

|         |                    |            |
|---------|--------------------|------------|
| 05      |                    |            |
| 04      |                    |            |
| 03      |                    |            |
| 02      |                    |            |
| 01      | Elaboração Inicial |            |
| Revisão | Data:              | Descrição: |



MATRIZ:  
Rua Santa Cecília, 84 - Sala 09  
Centro - Estrela CE - CEP:61.760-000  
Fone/Fax: (85) 3021-1818

FILIAL:  
Av. Santos Dumont, 1740 - Sala 1112/1114  
Aldobro - Fortaleza CE - CEP:60.150-161  
Fone/Fax: (85) 3021-1818

www.techproj.com.br | contato@techproj.com.br

|                                                                             |                         |
|-----------------------------------------------------------------------------|-------------------------|
| Objeto:<br>Reforma e Ampliação Mercado Municipal de São Gonçalo do Amarante |                         |
| Cliente:<br>Prefeitura Municipal de São Gonçalo do Amarante                 | Projeto:<br>Arquitetura |
| Identificação do Desenho:<br>1 - Planta de Implantação                      | Prancha:                |

|                            |                    |                    |                                        |
|----------------------------|--------------------|--------------------|----------------------------------------|
| Desenho:<br>Jonas Oliveira | Escala:<br>1 : 125 | Data:<br>Maio/2015 | Local:<br>São Gonçalo do Amarante / CE |
|----------------------------|--------------------|--------------------|----------------------------------------|