

DIEGO FERNANDO LIMA
ENGENHEIRO CIVIL - CREA 03388 D
CPF: 022.734.053-94

LOCALIZAÇÃO:



PREFEITURA DE SÃO GONÇALO DO AMARANTE
CONSERVANDO UMA REVOLUÇÃO

SEINFRA
Secretaria de Infraestrutura

CREA / CAU



PROJETO ARQUITETÔNICO

PRANCHA 01 / 05

CONTÉUDO:
PLANTA EXISTENTE

OBRA: REFORMA E AMPLIAÇÃO QUADRA CURRAL GRANDE

PROPRIETÁRIO: PREFEITURA MUNICIPAL DE S.G.A. - SECRETARIA DE INFRAESTRUTURA


CHP:

ENDEREÇO: CURRAL GRANDE, SÃO GONÇALO DO AMARANTE, CEARÁ.

| | | |
|--------------------|-------------------|---|
| ÁREAS: | PROPRIETÁRIO: | ASIMILADA |
| TERRENO: | NOME: | PREFEITURA MUNICIPAL DE S.G.A. - SECRETARIA DE INFRAESTRUTURA |
| ÁREA EXISTENTE: | AUTOR DO PROJETO: | |
| ÁREA A CONSTRUIR: | CASO: | |
| TOTAL PAV. TÉRREO: | RESP. TÉCNICO: | |
| TAXA DE OCUPAÇÃO: | CREA: | |

ESCALA: 1/100 DATA: 18/11/2022 DESINH.: ARQUITETO (A) TELMA FREITAS

OBSERVAÇÕES:

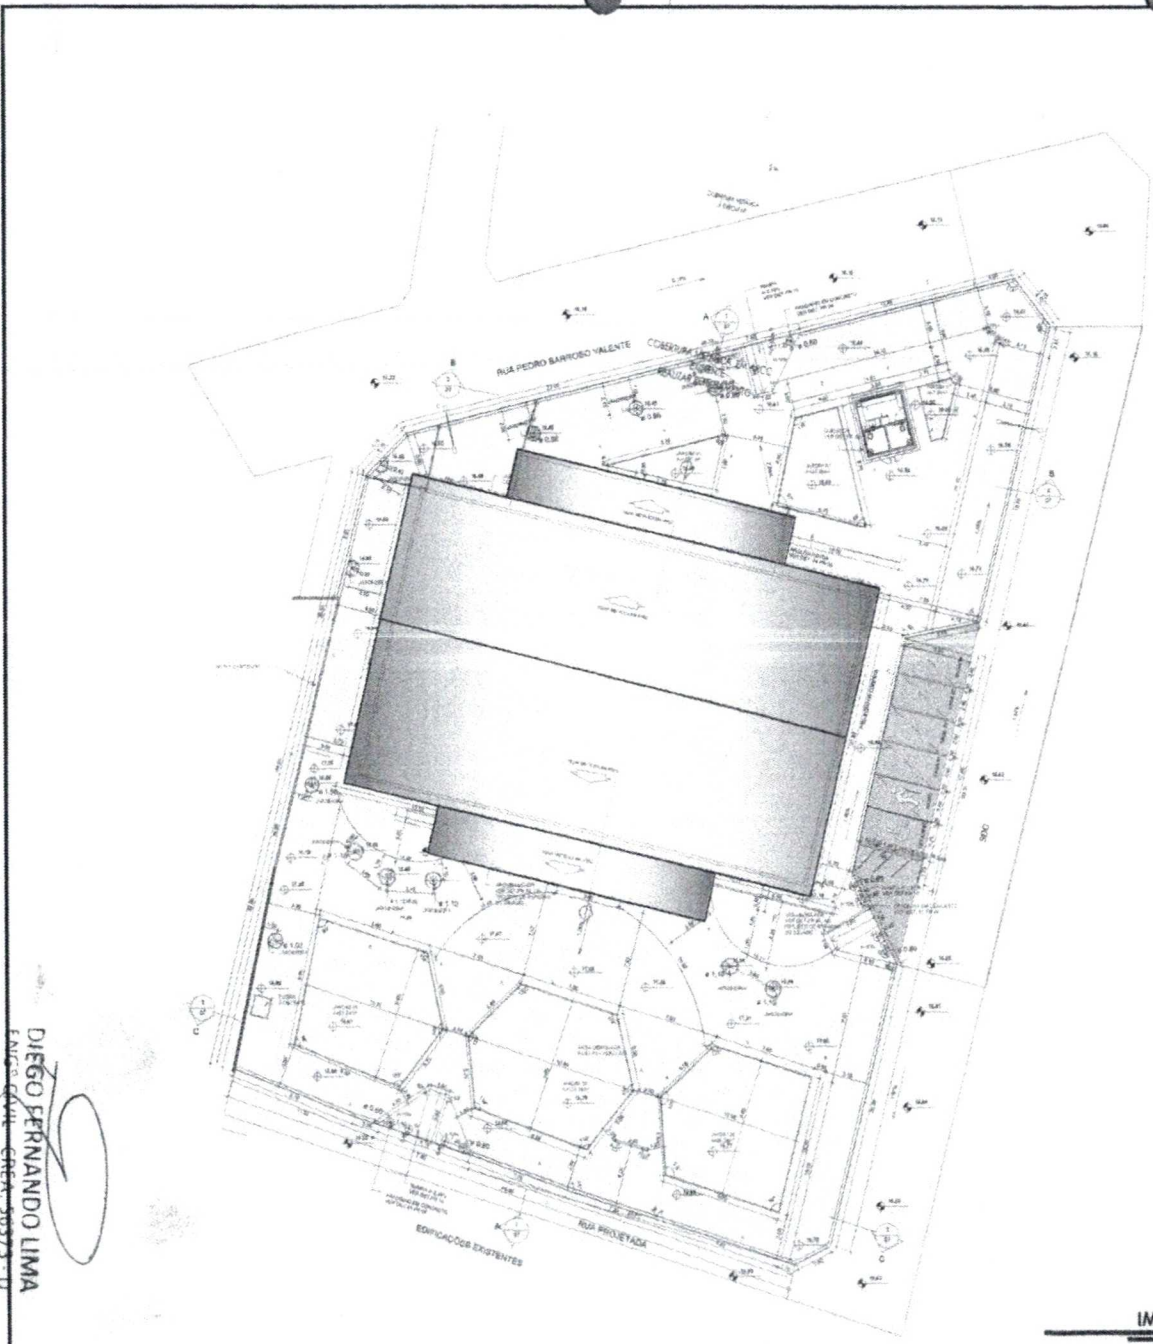

LOCALIZAÇÃO:



PREFEITURA DE
SÃO GONÇALO
DO AMARANTE
GOVERNO UMA NOVA HISTÓRIA

SEINFRA
Secretaria
de Infraestrutura

CEARÁ / CAU



PROJETO ARQUITETÔNICO

PRANCHA **02**
/05

CONTÉUDO
IMPLANTAÇÃO

OBRA: REFORMA E AMPLIAÇÃO QUADRA CURRAL GRANDE

PROPRIETÁRIO: PREFEITURA MUNICIPAL DE S.G.A. - SECRETARIA DE INFRAESTRUTURA

ENDEREÇO:


CURRAL GRANDE, SÃO GONÇALO DO AMARANTE, CEARÁ.

| ÁREAS: | PROPRIETÁRIO: | ADMINISTRAÇÃO: |
|--------------------|-------------------|---|
| TERRENO: | NOME: | PREFEITURA MUNICIPAL DE S.G.A. - SECRETARIA DE INFRAESTRUTURA |
| ÁREA EXISTENTE: | AUTOR DO PROJETO: | |
| ÁREA A CONSTRUIR: | CAU: | |
| TOTAL PAV. TÉRREO: | RES. TÉCNICO: | |
| TAXA DE OCUPAÇÃO: | CREA: | |
| ESCALA 1/250 | DATA 04/05 | PERÍODO ABRIL/2022 |
| | | PROF. ARQUITETO (A) TELMA FREITAS |

DIEGO FERNANDO LIMA
ENCR. CAU: ENCR. 50575-D
CPF: 022.224.053-94

IMPLANTAÇÃO

1:250

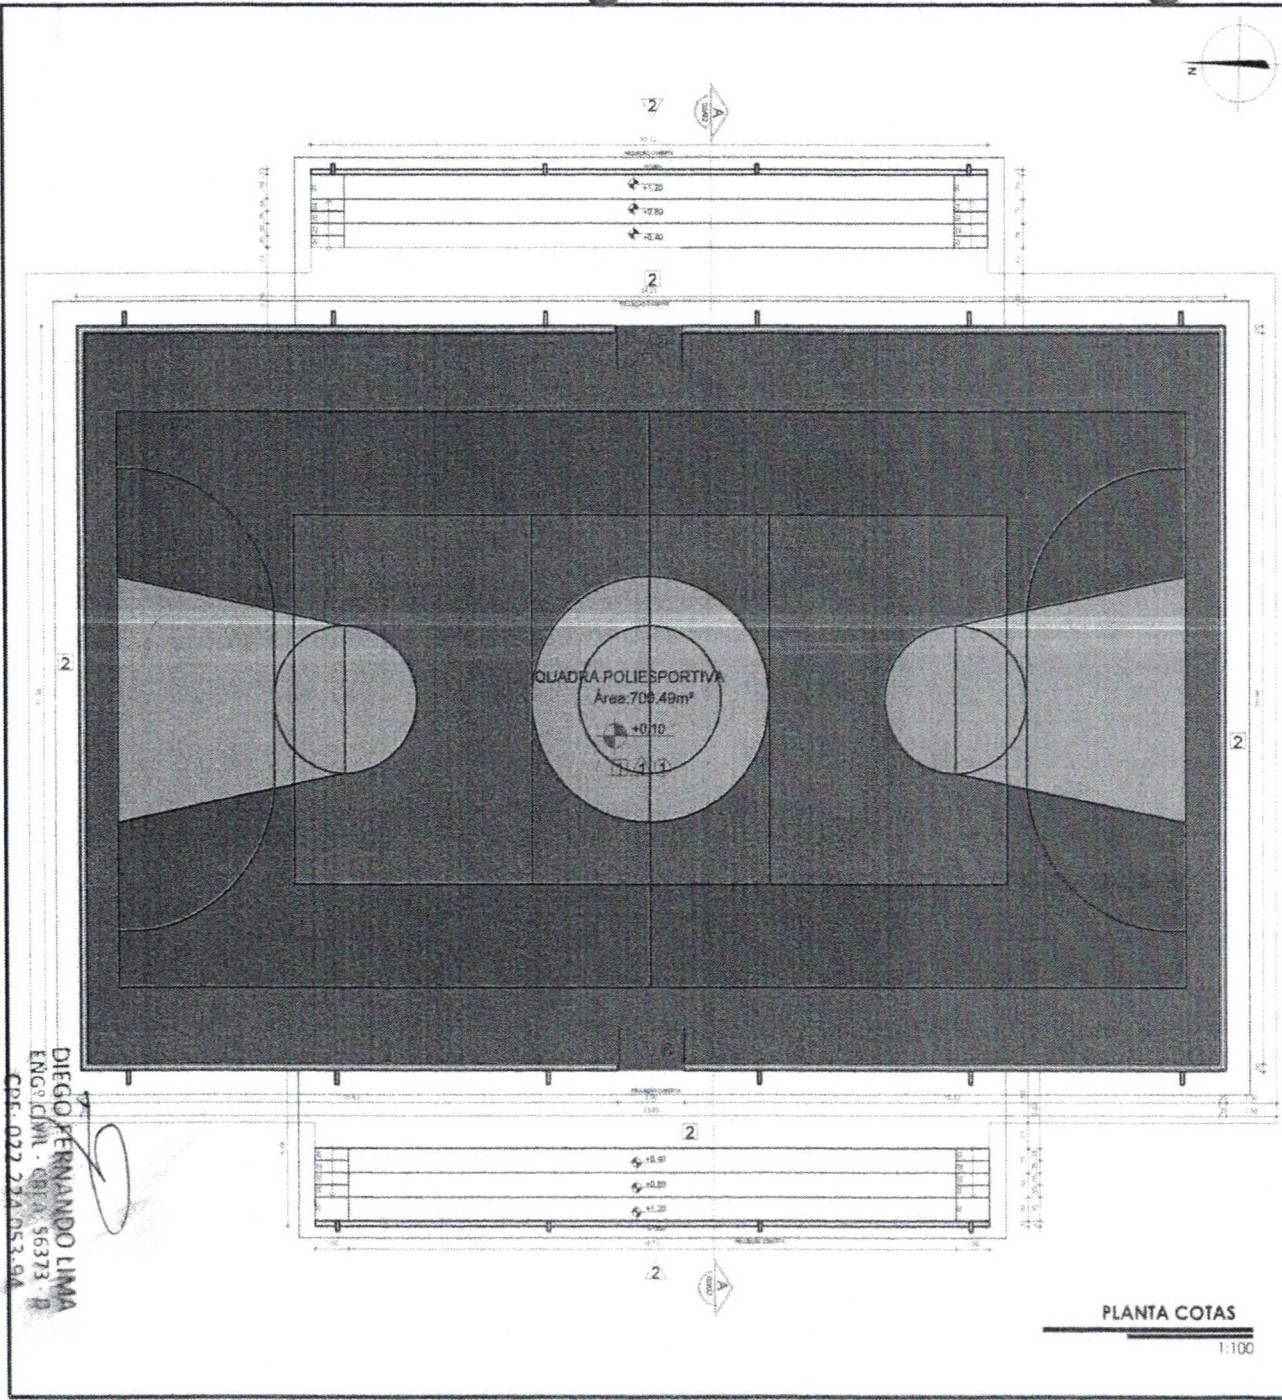

DIEGO FERNANDO LIMA
 ENGRº CIVIL - CRº 14.56373 - B
 CPF: 022.234.053-94

PLANTA COTAS
 1:100

LOCALIZAÇÃO:



| QUADRO DE BARRIGARAS | | | | | |
|----------------------|-------------|---------|--------|-----------------------------|--------|
| TIPO | DIMENSÃO | FEITURA | FUNÇÃO | MATERIAL | QUANT. |
| 01 | 2,20 x 2,40 | | ABRIL | PORTÃO METÁLICO GALVANIZADO | 02 |

| QUADRO DE ESPECIFICAÇÕES | |
|--------------------------|--|
| 1 | ABO |
| 01 | PIFO POLIÉSTER COM PINTURA EPOXI POLÍCIDA COM CORRETORES VARIADOS |
| 02 | CRANETINA PARA LÂMINAS EXTERNAS COM CORDÃO COM JUNTAS PLÁSTICAS SEVELLIS A CADA 1,50m |
| 03 | PARADEIS |
| 01 | PINTURA ALUMINA COR VERDE BRANCO CRIDA DISTANTE 300MM - 10LITROS OU SEMELHANTE SOBRE MASSA ALBESCA |
| 02 | PLAQUA BRANCA COM PINTURA ARTÍSTICA EM TOM GEORGE (VER DET.) |
| 03 | TEJO |
| 01 | TOLUENO METÁLICO |

OBSERVAÇÕES:
 PISO PARADEIS TEJO



PREFEITURA DE
SÃO GONÇALO DO AMARANTE
 Secretaria de Infraestrutura



PROJETO ARQUITETÔNICO

PRANCHA **03** /05

CONTEÚDO:
 PLANTA COTAS


OPERAÇÃO: **REFORMA E AMPLIAÇÃO QUADRA CURRAL GRANDE**

PROPRIETÁRIO: **PREFEITURA MUNICIPAL DE S. G. A. - SECRETARIA DE INFRAESTRUTURA**

CNPJ:

ENDEREÇO: **CURRAL GRANDE, SÃO GONÇALO DO AMARANTE, CEARÁ.**

| ÁREAS: | PROPRIETÁRIO | ASSINATURA |
|--------------------|------------------|--|
| TERRENO: | NOME | PREFEITURA MUNICIPAL DE S. G. A. - SECRETARIA DE INFRAESTRUTURA |
| ÁREA EXISTENTE: | AUTOR DO PROJETO | |
| ÁREA A CONSTRUIR: | CAU | |
| TOTAL PAV. TÉRREO: | RESP. TÉCNICO | |
| TAXA DE OCUPAÇÃO: | CRESA | |
| ESCALA | DATA | DESENHO |
| 1/100 | ABRIL/2023 | ARQUITETO (A). TELMA FREITAS |
| OBSERVAÇÕES: | | |

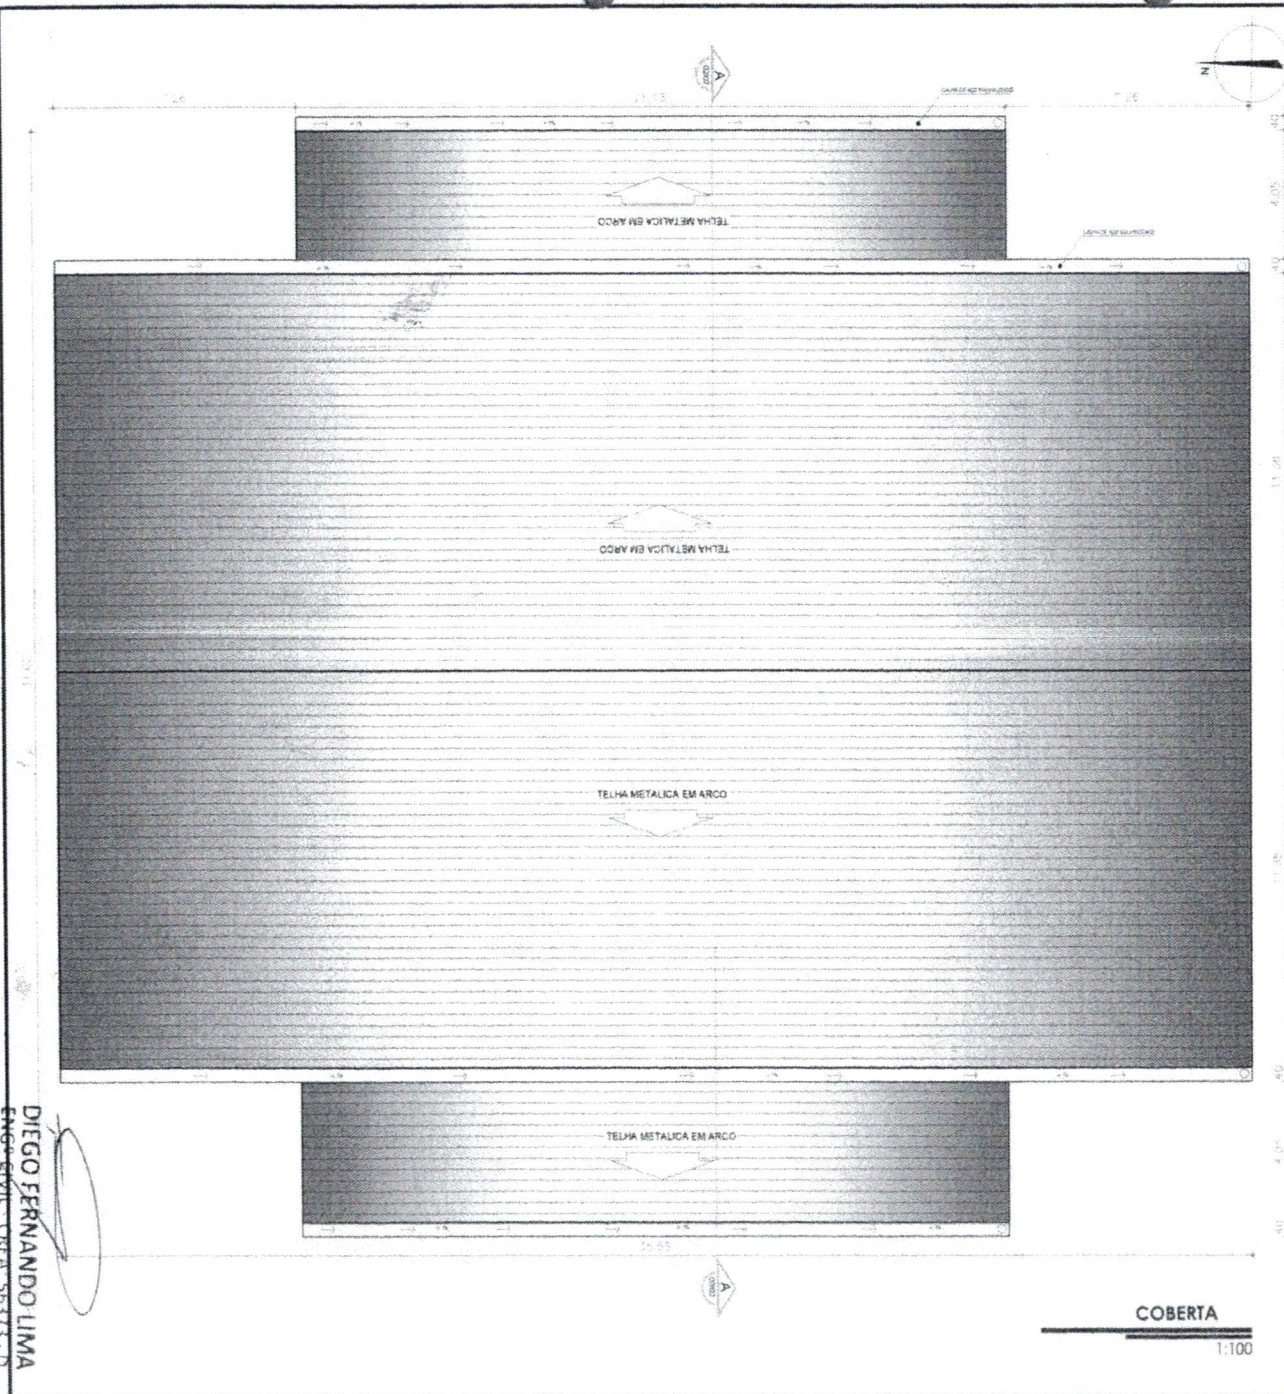

DIEGO FERNANDO LIMA
 ENGENHEIRO CREA: 56373-D
 CPF: 022.224.052-64

LOCAUIZAÇÃO:




PREFEITURA DE SÃO GONÇALO DO AMARANTE
 SECRETARIA DE INFRAESTRUTURA



PROJETO ARQUITETÔNICO
 PRANCHA **04** / 05

OBJETO: REFORMA E AMPLIAÇÃO QUADRA CURRAL GRANDE
 PROPRIETÁRIO: PREFEITURA MUNICIPAL DE S.G.A. - SECRETARIA DE INFRAESTRUTURA
 ENDEREÇO: CURRAL GRANDE, SÃO GONÇALO DO AMARANTE, CEARÁ.

| ÁREAS: | PROPRIETÁRIO: | NOME: |
|--------------------|-------------------|---|
| TERRENO: | | PREFEITURA MUNICIPAL DE S.G.A. - SECRETARIA DE INFRAESTRUTURA |
| ÁREA EXISTENTE: | AUTOR DO PROJETO: | |
| ÁREA A CONSTRUIR: | CAU: | |
| TOTAL PAV. TÉRREO: | RESP. TÉCNICO: | |
| TAXA DE OCUPAÇÃO: | CREA: | |
| ESCALA: 1/100 | DATA: ABRIL/2022 | SITUAÇÃO: ARQUITETO (A), TELMA FREITAS |

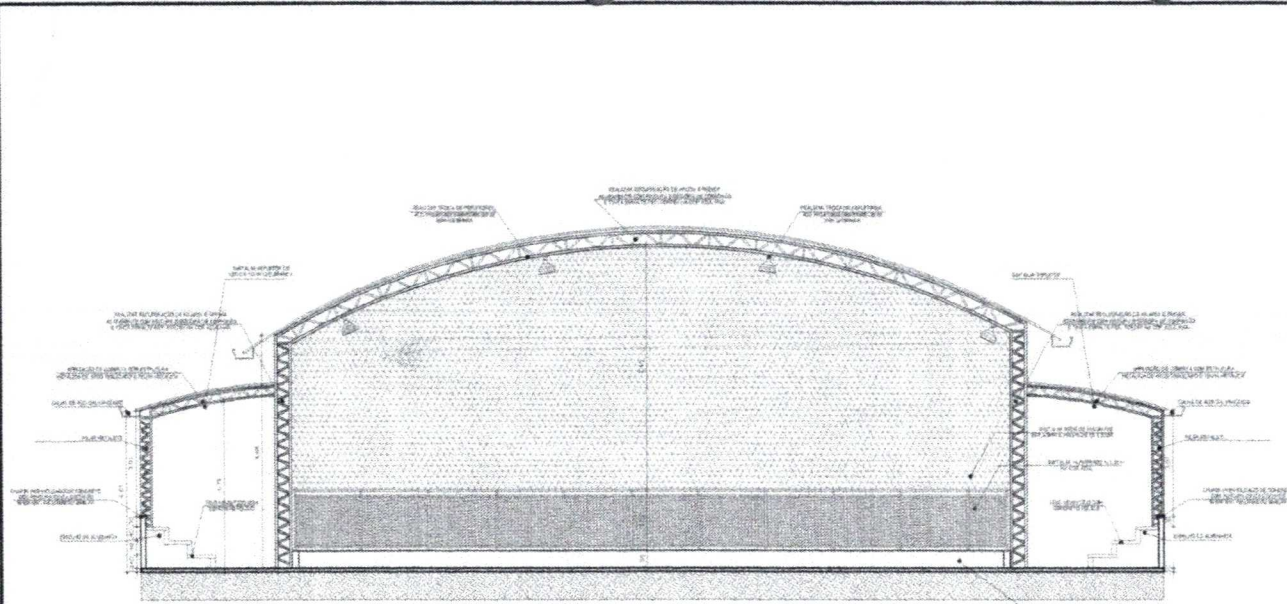

CORTE AA
1:100



DETALHE PINTURA ARTISTICA
1:60




DETALHE PINTURA ARTISTICA
1:60

DIEGO FERNANDO LIMA
ENGº CIVIL - CREA: 56373 - D
CPF: 022.224.053-94

LOCALIZAÇÃO:



PREFEITURA DE SÃO GONÇALO DO AMARANTE
SECRETARIA DE INFRAESTRUTURA

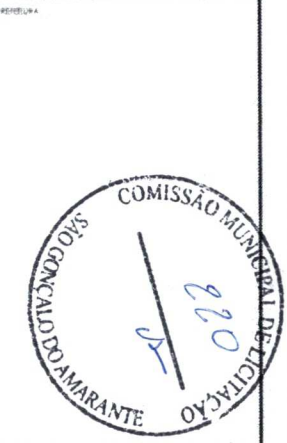

PROJETO ARQUITETÔNICO
PRANCHA **05** /05

CONTÉUDO: CORTE E DETALHAMENTO

OBRA: REFORMA E APLIAÇÃO QUADRA CURRAL GRANDE

PROPRÍETÁRIO: PREFEITURA MUNICIPAL DE S.G.A. - SECRETARIA DE INFRAESTRUTURA

ENDEREÇO: CURRAL GRANDE, SÃO GONÇALO DO AMARANTE, CEARÁ.

| | | |
|--------------------|-------------------|---|
| ÁREAS: | PROPRÍETÁRIO: | ASSINATURA: |
| TERRENO: | NOME: | PREFEITURA MUNICIPAL DE S.G.A. - SECRETARIA DE INFRAESTRUTURA |
| ÁREA EXISTENTE: | AUTOR DO PROJETO: | |
| ÁREA À CONSTRUIR: | CAU: | |
| TOTAL PAV. TÉRREO: | RESP. TÉCNICO: | |
| TAXA DE OCUPAÇÃO: | CREA: | |
| INDICADA: | DATA: | DATA: |
| INDICADA: | ABRIL/2022 | PROJETO: ARQUITETO (A), TELMA FREITAS |



REFORMA E AMPLIAÇÃO DA QUADRA DO CURRAL GRANDE

PREFEITURA MUNICIPAL DE SÃO GONÇALO DO
AMARANTE-CE

MAIO / 2021


DIEGO FERNANDO LIMA
ENGRº CIVIL - CREA 56373 - D
CPF: 022 221 000 008